

COMUNE DI RAVENNA

Progetto di restauro e ristrutturazione edilizia di ambito urbano denominato area "Giorgioni" in Ravenna, via Fiume Abbandonato angolo via Mingaiola"

VISTA di Progetto - Edificio E



COMUNE DI RAVENNA

Progetto di restauro e ristrutturazione
edilizia di ambito urbano denominato
area "Giorgioni" in Ravenna, via Fiume
Abbandonato angolo via Mingaiola"

VISTA di Progetto - Edificio E



COMUNE DI RAVENNA

Progetto di restauro e ristrutturazione edilizia di ambito urbano denominato area "Giorgioni" in Ravenna, via Fiume Abbandonato angolo via Mingaiola"



VISTA di Progetto - Edificio E



Progetto di restauro e ristrutturazione edilizia di ambito urbano denominato area "Giorgioni" in Ravenna, via Fiume Abbandonato angolo via Mingaiola"

05a Progetto - Edificio E
Piante, Sezioni, Prospetti - scala 1:50
(1:100 se stampato in A3)
Inquadramento - scala 1:500


Committente :

Progetto : Nuovostudio – Architettura e Territorio
Viale Berlinguer 54 – 48124 Ravenna
T.0544.403248 - F.0544. 276462
info@nuovostudio.com
www.nuovostudio.com

Data: Agosto 2022

Planimetria +290 quota assoluta
Piante +0.00 quota relativa
+290 = +0.00

Inquadramento 1:500

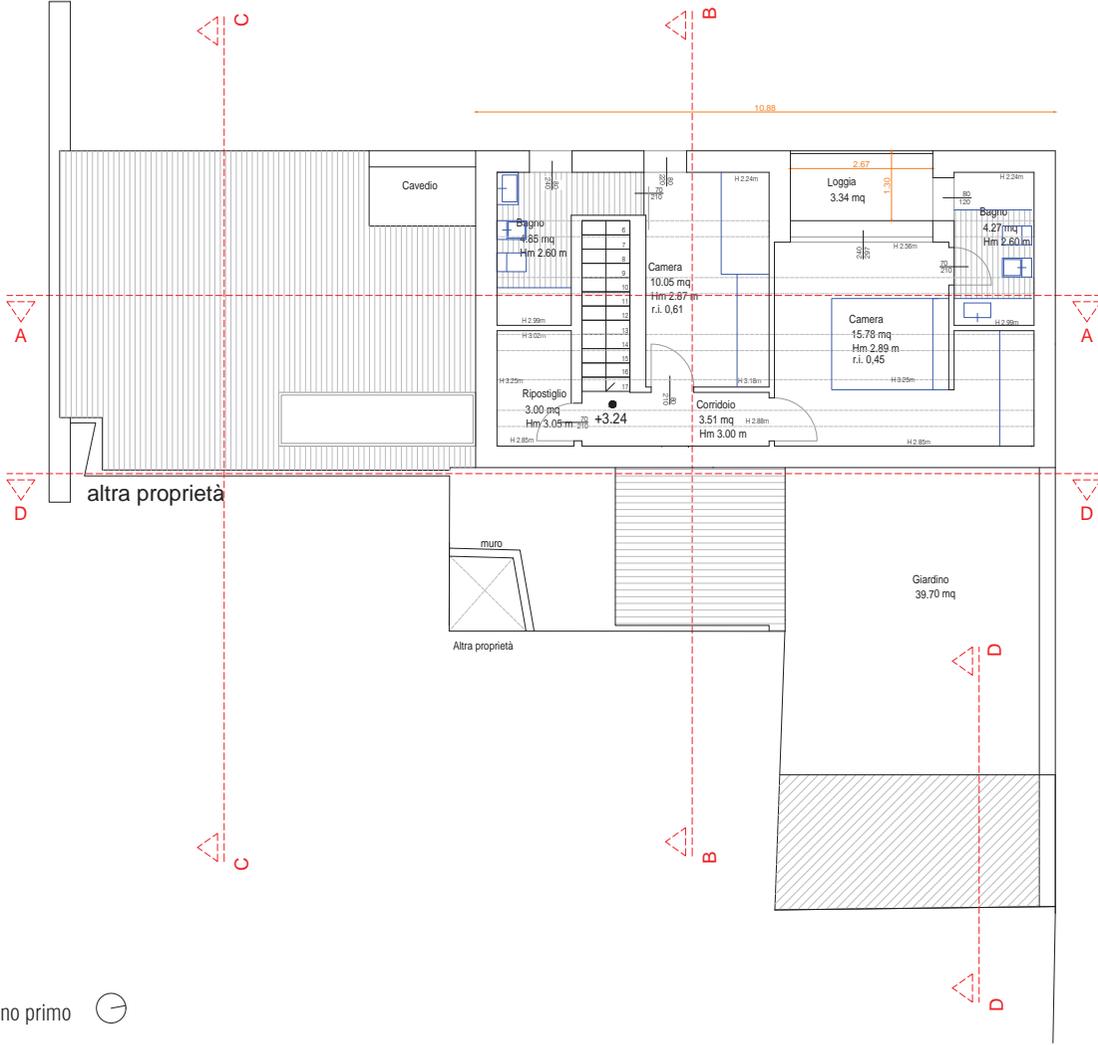

Piano primo




Progetto di restauro e ristrutturazione edilizia di ambito urbano denominato area "Giorgioni" in Ravenna, via Fiume Abbandonato angolo via Mingaiola

05a Progetto - Edificio E
Piante, Sezioni, Prospetti - scala 1:50
(1:100 se stampato in A3)
Inquadramento - scala 1:500

Committente :

Progetto : Nuovostudio – Architettura e Territorio
Viale Berlinguer 54 – 48124 Ravenna
T.0544.403248 - F.0544. 276462
info@nuovostudio.com
www.nuovostudio.com

Data: Agosto 2022
Planimetria +290 quota assoluta
Piante +0.00 quota relativa
+290 = +0.00

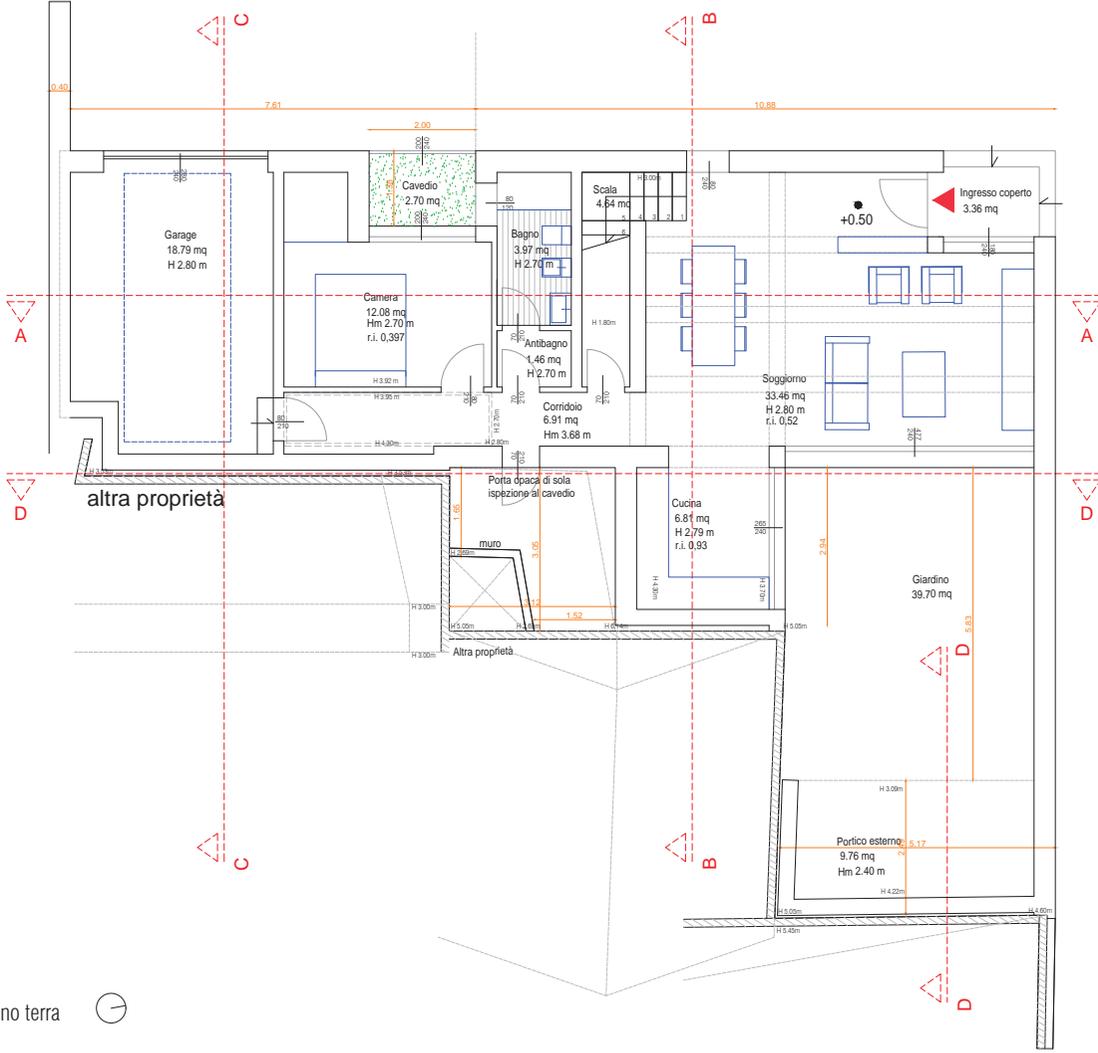

Piano terra

Progetto di restauro e ristrutturazione edilizia di ambito urbano denominato area "Giorgioni" in Ravenna, via Fiume Abbandonato angolo via Mingaiola

05a Progetto - Edificio E
Piante, Sezioni, Prospetti - scala 1:50
(1:100 se stampato in A3)
Inquadramento - scala 1:500


Committente :

Progetto : Nuovostudio – Architettura e Territorio
Viale Berlinguer 54 – 48124 Ravenna
T.0544.403248 - F.0544. 276462
info@nuovostudio.com
www.nuovostudio.com


Data: Agosto 2022

Planimetria +290 quota assoluta
Piante +0.00 quota relativa
+290 = +0.00

Inquadramento 1:500

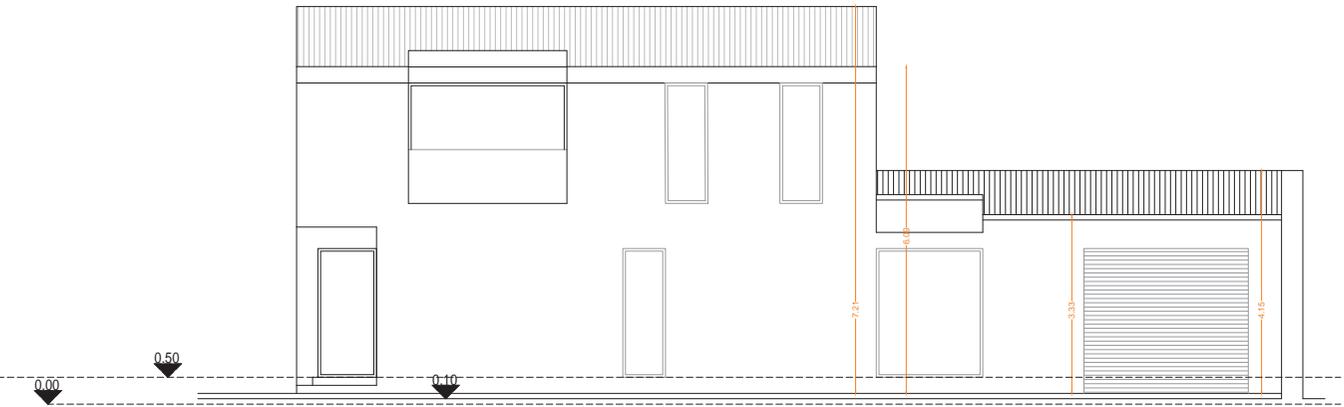

Prospetto nord est

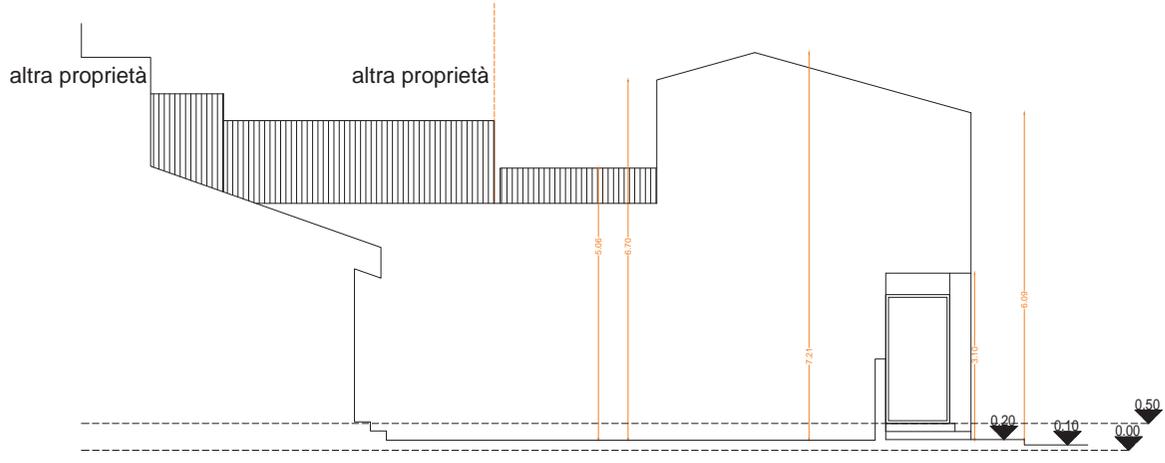

Prospetto nord ovest

Progetto di restauro e ristrutturazione edilizia di ambito urbano denominato area "Giorgioni" in Ravenna, via Fiume Abbandonato angolo via Mingaiola

05a Progetto - Edificio E
Piante, Sezioni, Prospetti - scala 1:50
(1:100 se stampato in A3)
Inquadramento - scala 1:500


Committente :

Progetto : Nuovostudio – Architettura e Territorio
Viale Berlinguer 54 – 48124 Ravenna
T.0544.403248 - F.0544. 276462
info@nuovostudio.com
www.nuovostudio.com


Data: Agosto 2022

Planimetria +290 quota assoluta
Piante +0.00 quota relativa
+290 = +0.00

Inquadramento 1:500

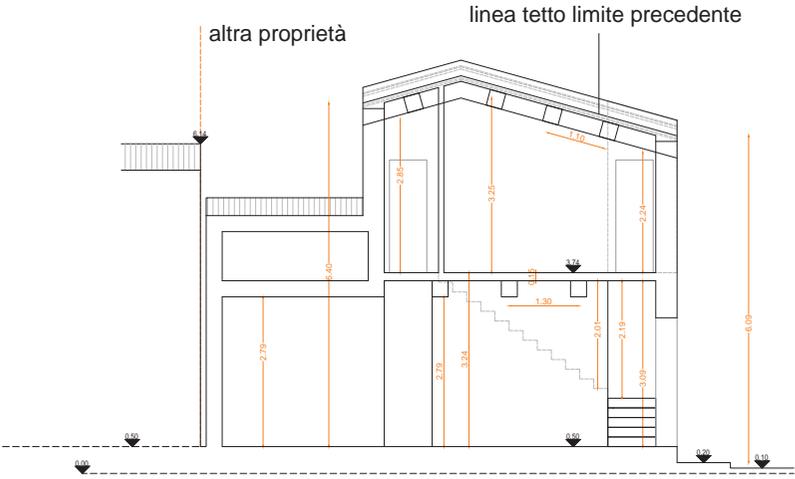


Sezione BB

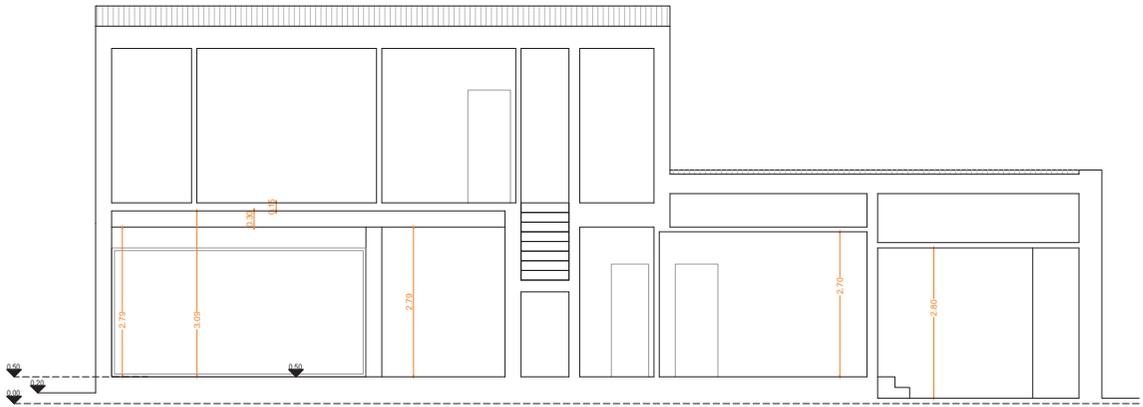

Sezione AA

E1.a - sup. abitazione lorda 160,15 mq

- E1.b giardino 34,5 mq
- E1.c ingresso 3,36 mq
- E1.d loggia pt 2,80 mq
- E1.e garage 23,65 mq
- E1.f loggia pt 3,50 mq

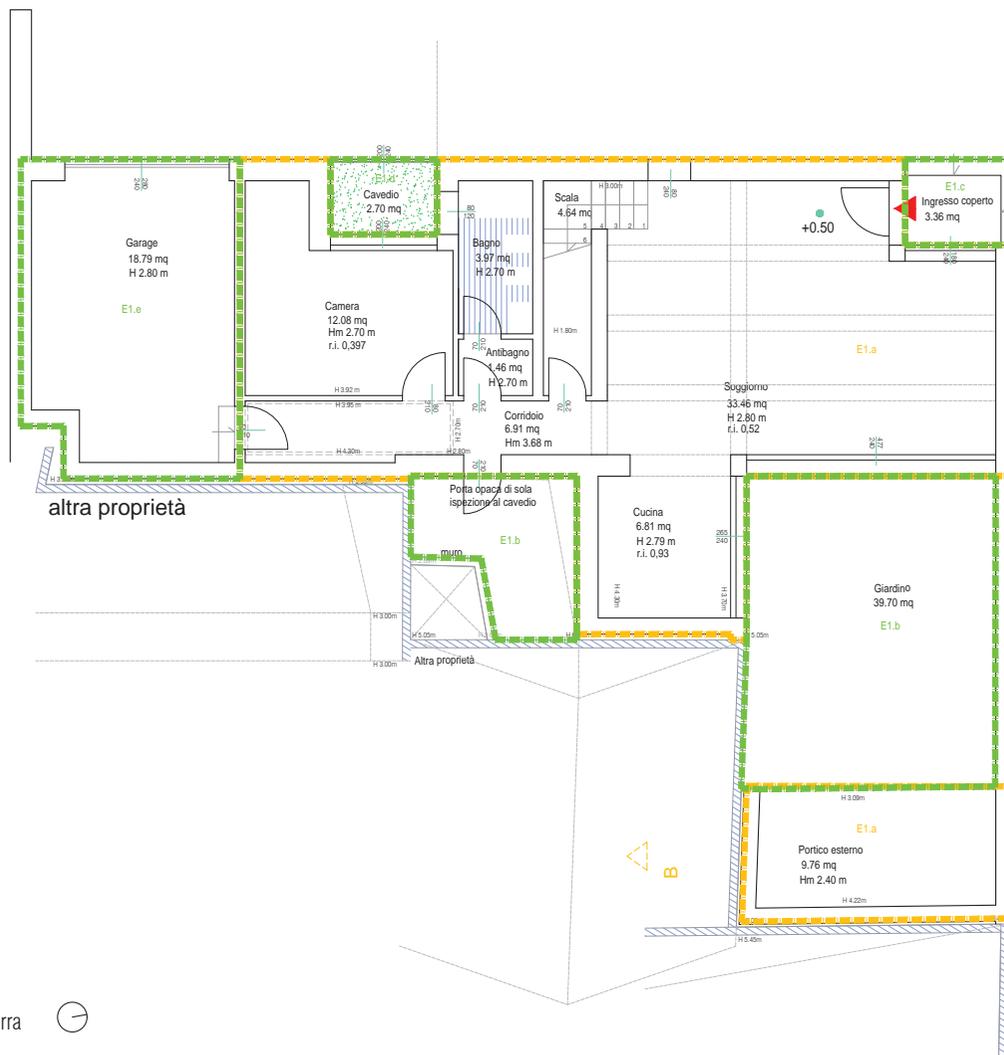

Piano terra



E1.a - sup. abitazione lorda 160,15 mq

- E1.b giardino 34,5 mq
- E1.c ingresso 3,36 mq
- E1.d loggia pt 2,80 mq
- E1.e garage 23,65 mq
- E1.f loggia pt 3,50 mq

