

Progetto di restauro e ristrutturazione
edilizia di ambito urbano denominato
area "Giorgioni" in Ravenna, via Fiume
Abbandonato angolo via Mingaiola"


VISTA di Progetto - Edificio A



COMUNE DI RAVENNA

Progetto di restauro e ristrutturazione
edilizia di ambito urbano denominato
area "Giorgioni" in Ravenna, via Fiume
Abbandonato angolo via Mingaiola"


VISTA di Progetto - Edificio A

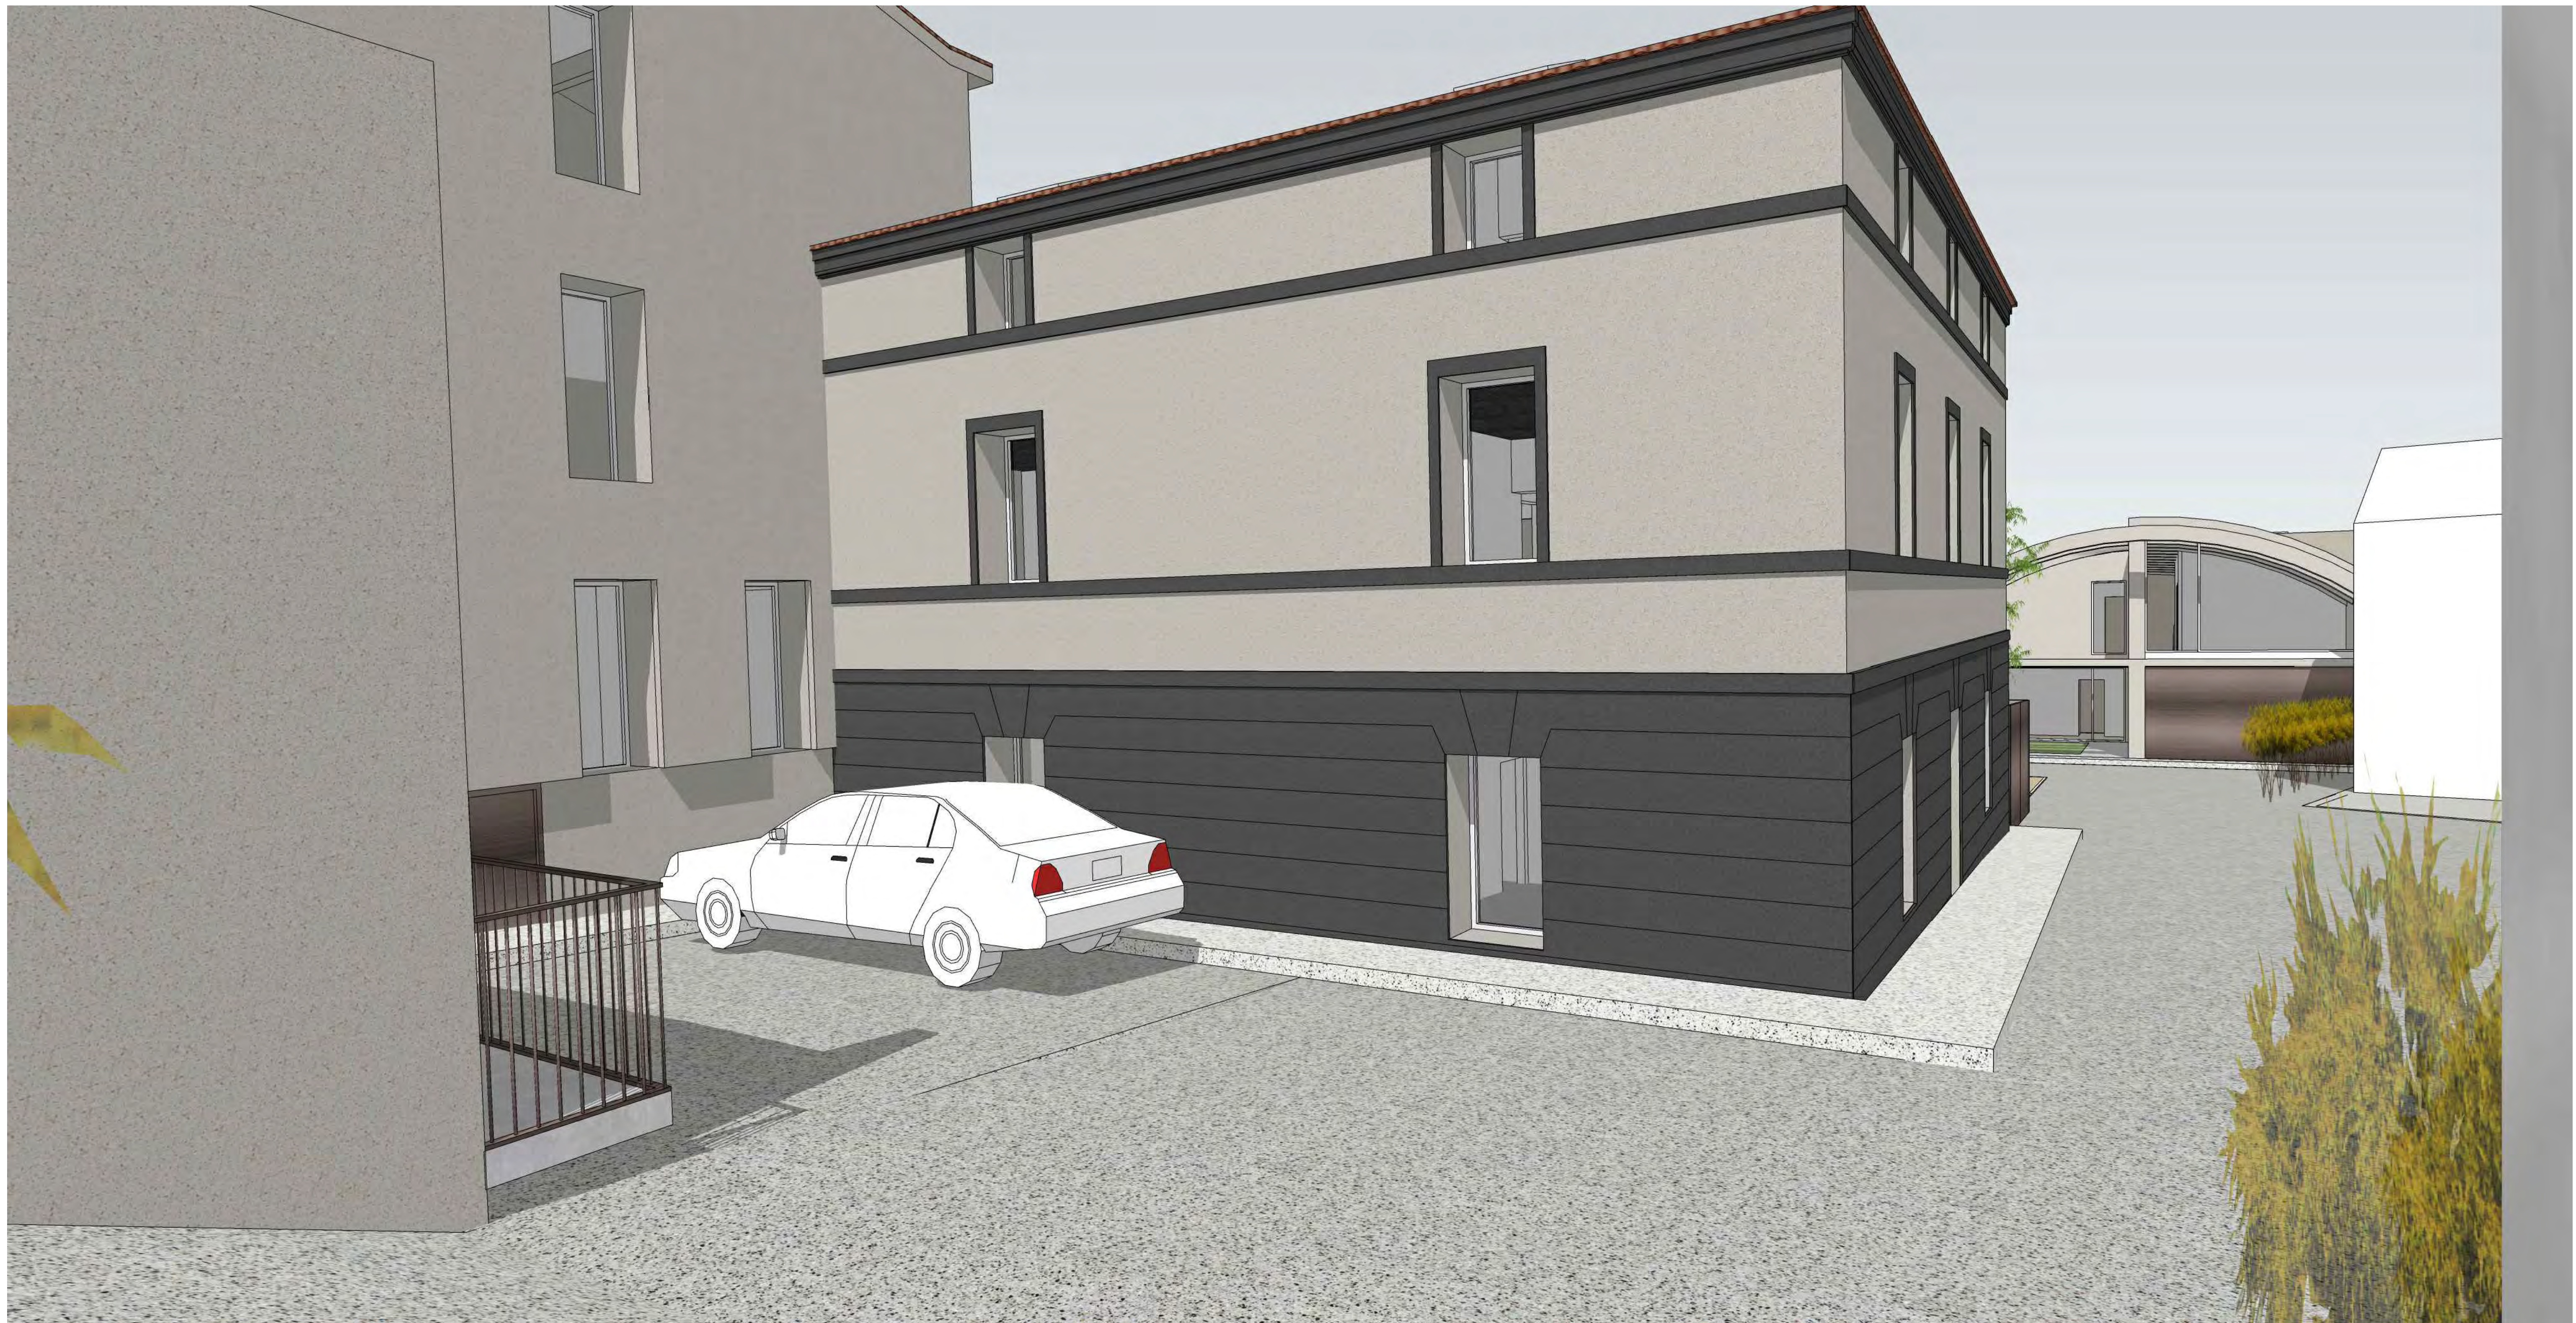

COMUNE DI RAVENNA


Progetto di restauro e ristrutturazione
edilizia di ambito urbano denominato
area "Giorgioni" in Ravenna, via Fiume
Abbandonato angolo via Mingaiola"

VISTA di Progetto - Edificio B

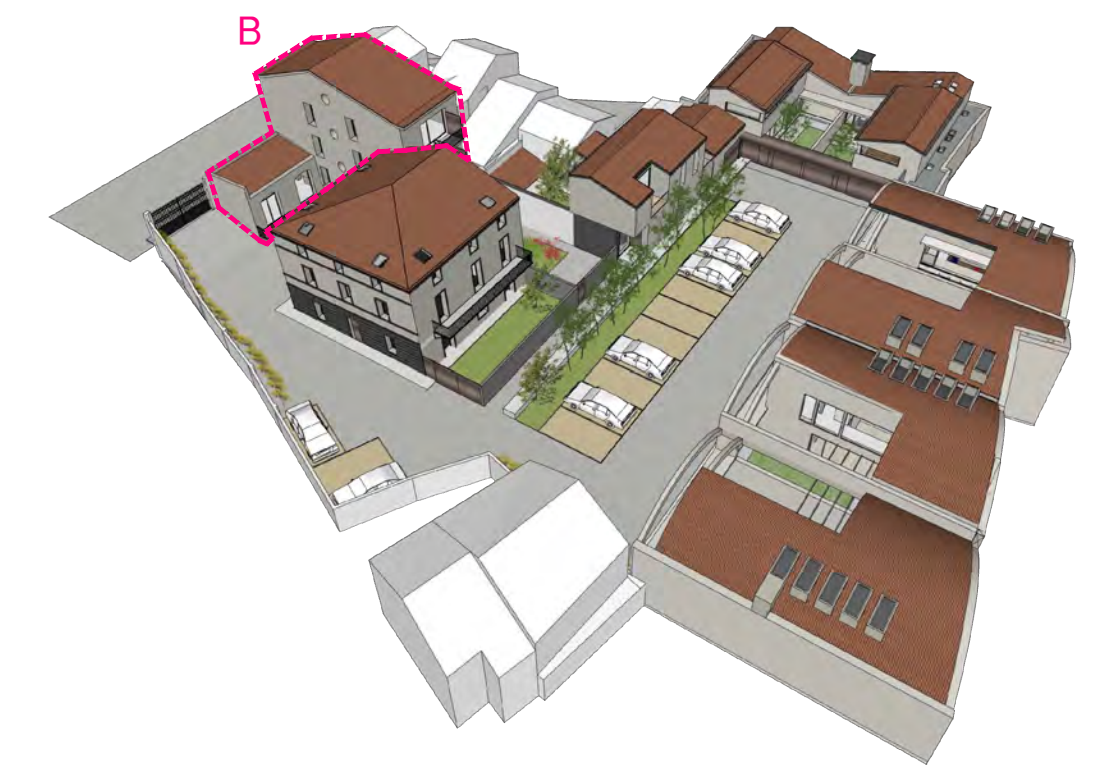

COMUNE DI RAVENNA

Progetto di restauro e ristrutturazione
edilizia di ambito urbano denominato
area "Giorgioni" in Ravenna, via Fiume
Abbandonato angolo via Mingaiola"

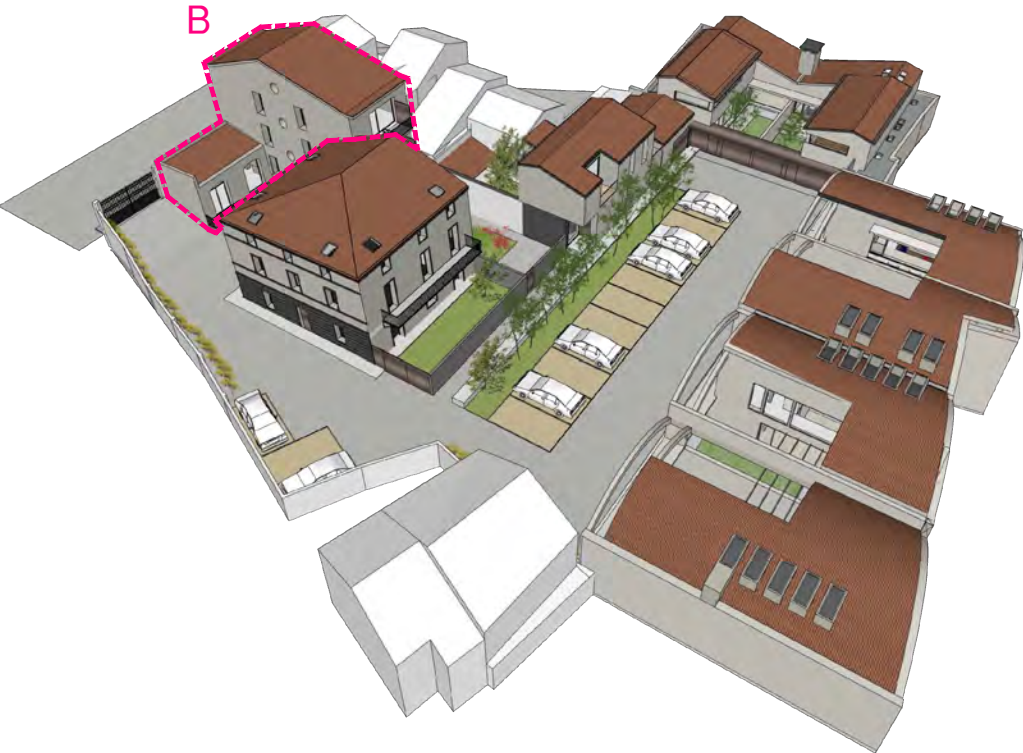

VISTA di Progetto - Edificio B



COMUNE DI RAVENNA

Progetto di restauro e ristrutturazione
edilizia di ambito urbano denominato
area "Giorgioni" in Ravenna, via Fiume
Abbandonato angolo via Mingaiola"

02a Progetto - Edificio A, B
Piante, Sezioni, Prospetti - scala 1:50
(1:100 se stampato in A3)
Inquadramento - scala 1:500


Committente :

Progetto : Nuovostudio – Architettura e Territorio
Viale Berlinguer 54 – 48124 Ravenna
T.0544.403248 – F.0544. 276462
info@nuovostudio.com
www.nuovostudio.com

Data: Agosto 2022

Planimetria +290 quota assoluta
 Piante +0.00 quota relativa
 +290 = +0.00

Inquadramento 1:500

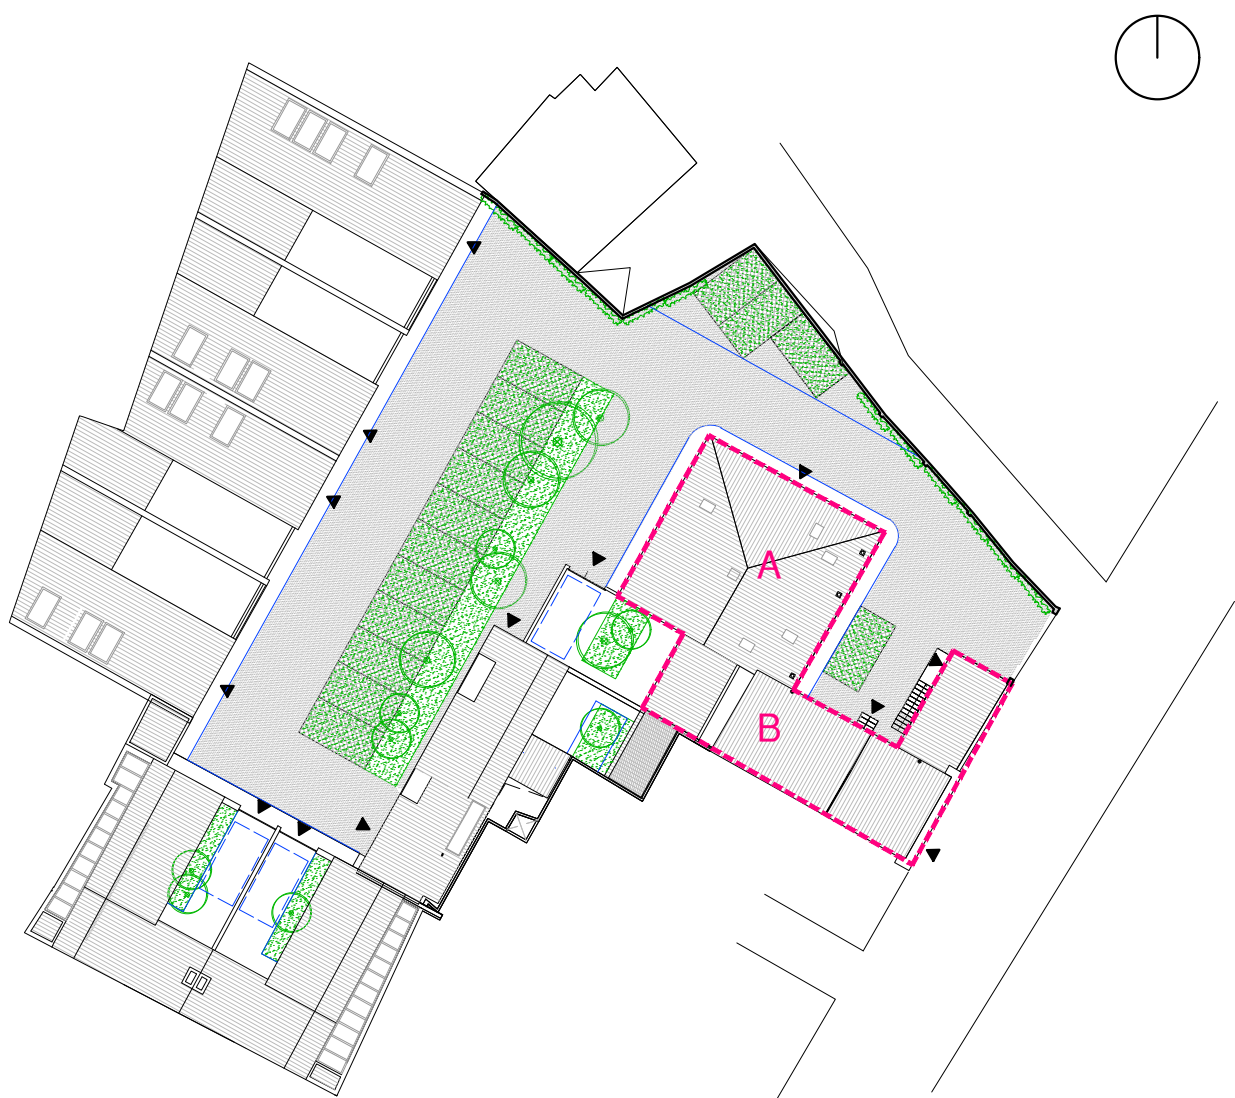Piano interrato 

Progetto di restauro e ristrutturazione
edilizia di ambito urbano denominato
area "Giorgioni" in Ravenna, via Fiume
Abbandonato angolo via Mingaiola"

02a Progetto - Edificio A, B
Piante, Sezioni, Prospetti - scala 1:50
(1:100 se stampato in A3)
Inquadramento - scala 1:500



Committente :

Progetto : Nuovostudio – Architettura e Territorio
Viale Berlinguer 54 – 48124 Ravenna
T.0544.403248 - F.0544. 276462
info@nuovostudio.com
www.nuovostudio.com

Data: Agosto 2022

Planimetria +290 quota assoluta
Piante +0.00 quota relativa
+290 = +0.00

Inquadramento 1:500

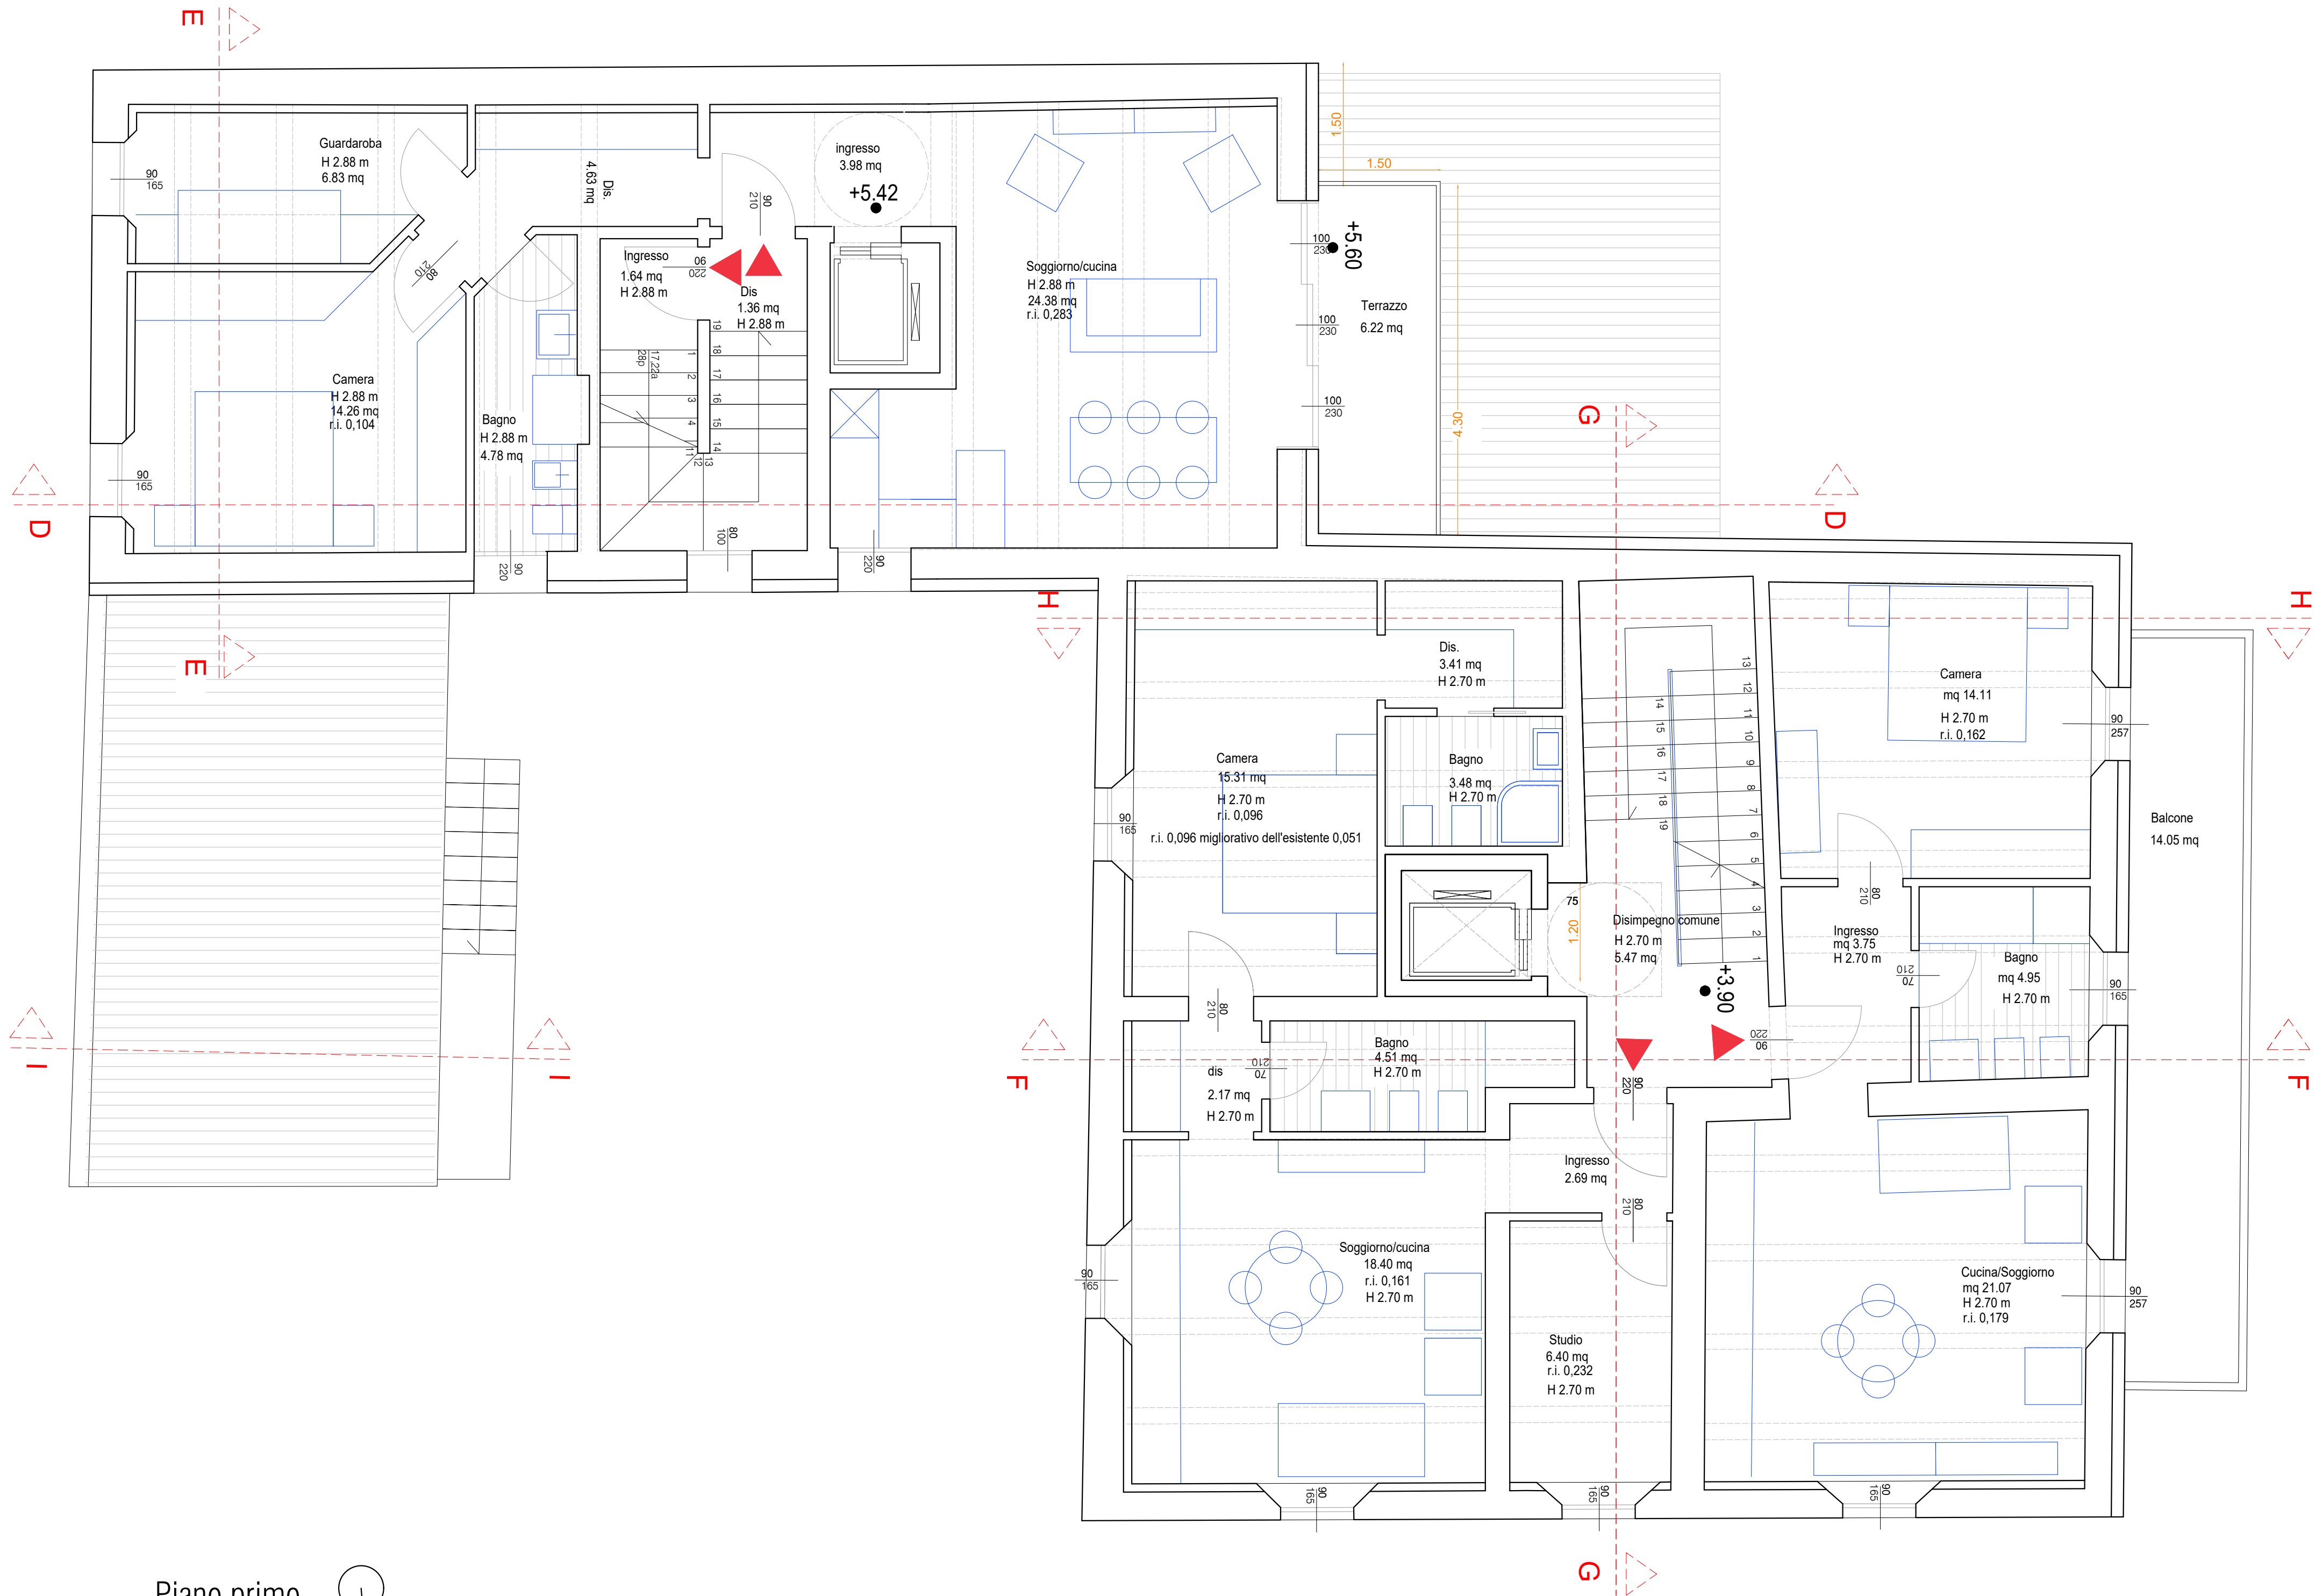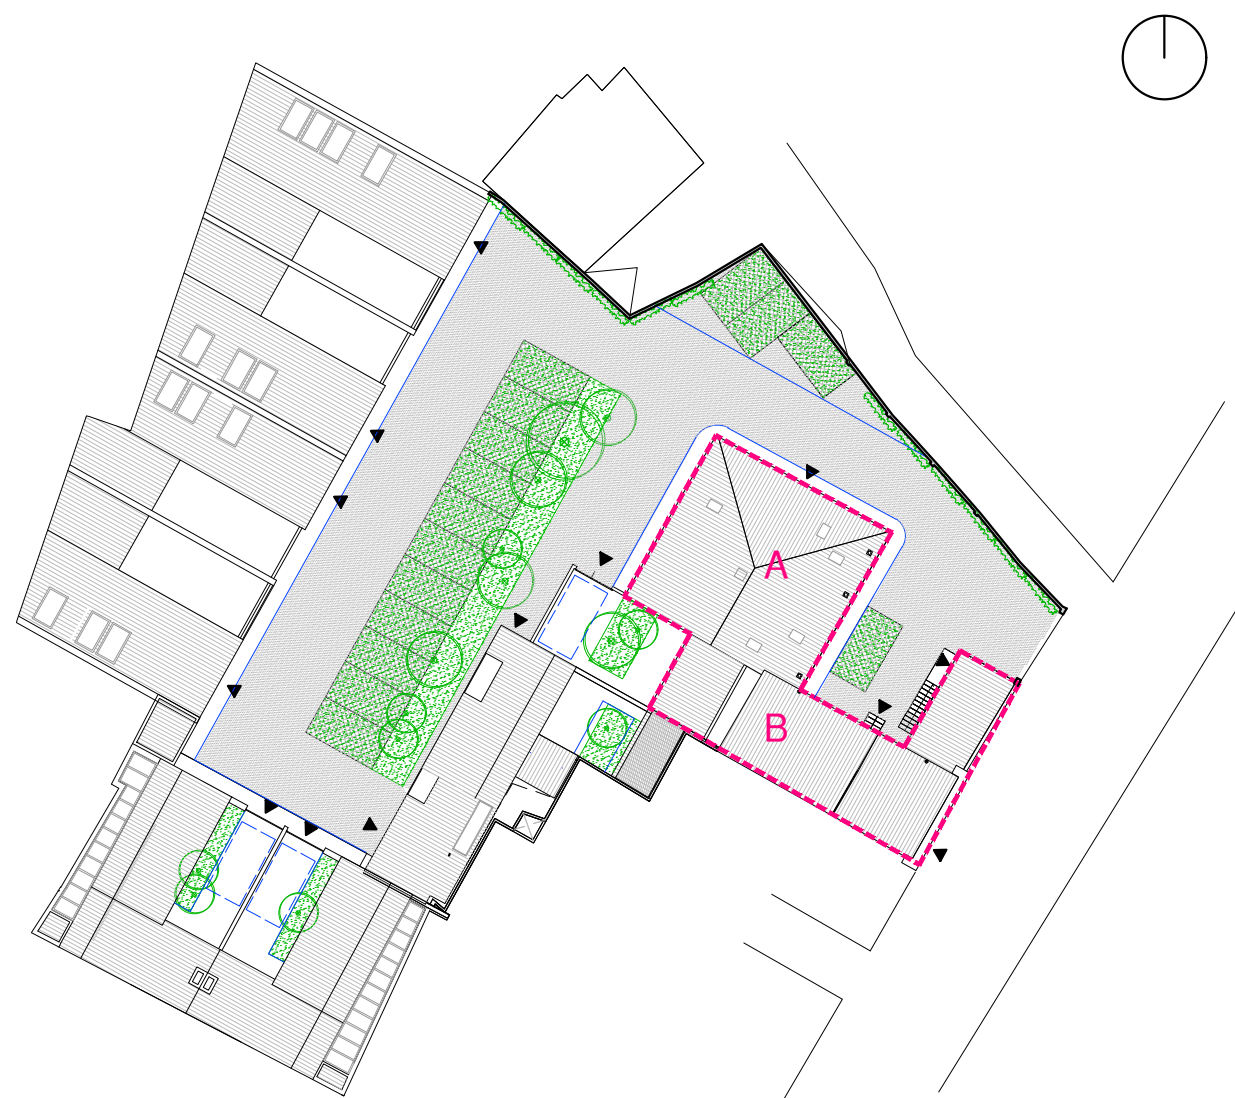

Piano primo

Progetto di restauro e ristrutturazione
edilizia di ambito urbano denominato
area "Giorgioni" in Ravenna, via Fiume
Abbandonato angolo via Mingaiola"

02a Progetto - Edificio A, B
Piante, Sezioni, Prospetti - scala 1:50
(1:100 se stampato in A3)
Inquadramento - scala 1:500



Committente :

Progetto : Nuovostudio – Architettura e Territorio
Viale Berlinguer 54 – 48124 Ravenna
T.0544.403248 - F.0544. 276462
info@nuovostudio.com
www.nuovostudio.com

Data: Agosto 2022

Planimetria +290 quota assoluta
Piante +0.00 quota relativa
+290 = +0.00

Inquadramento 1:500

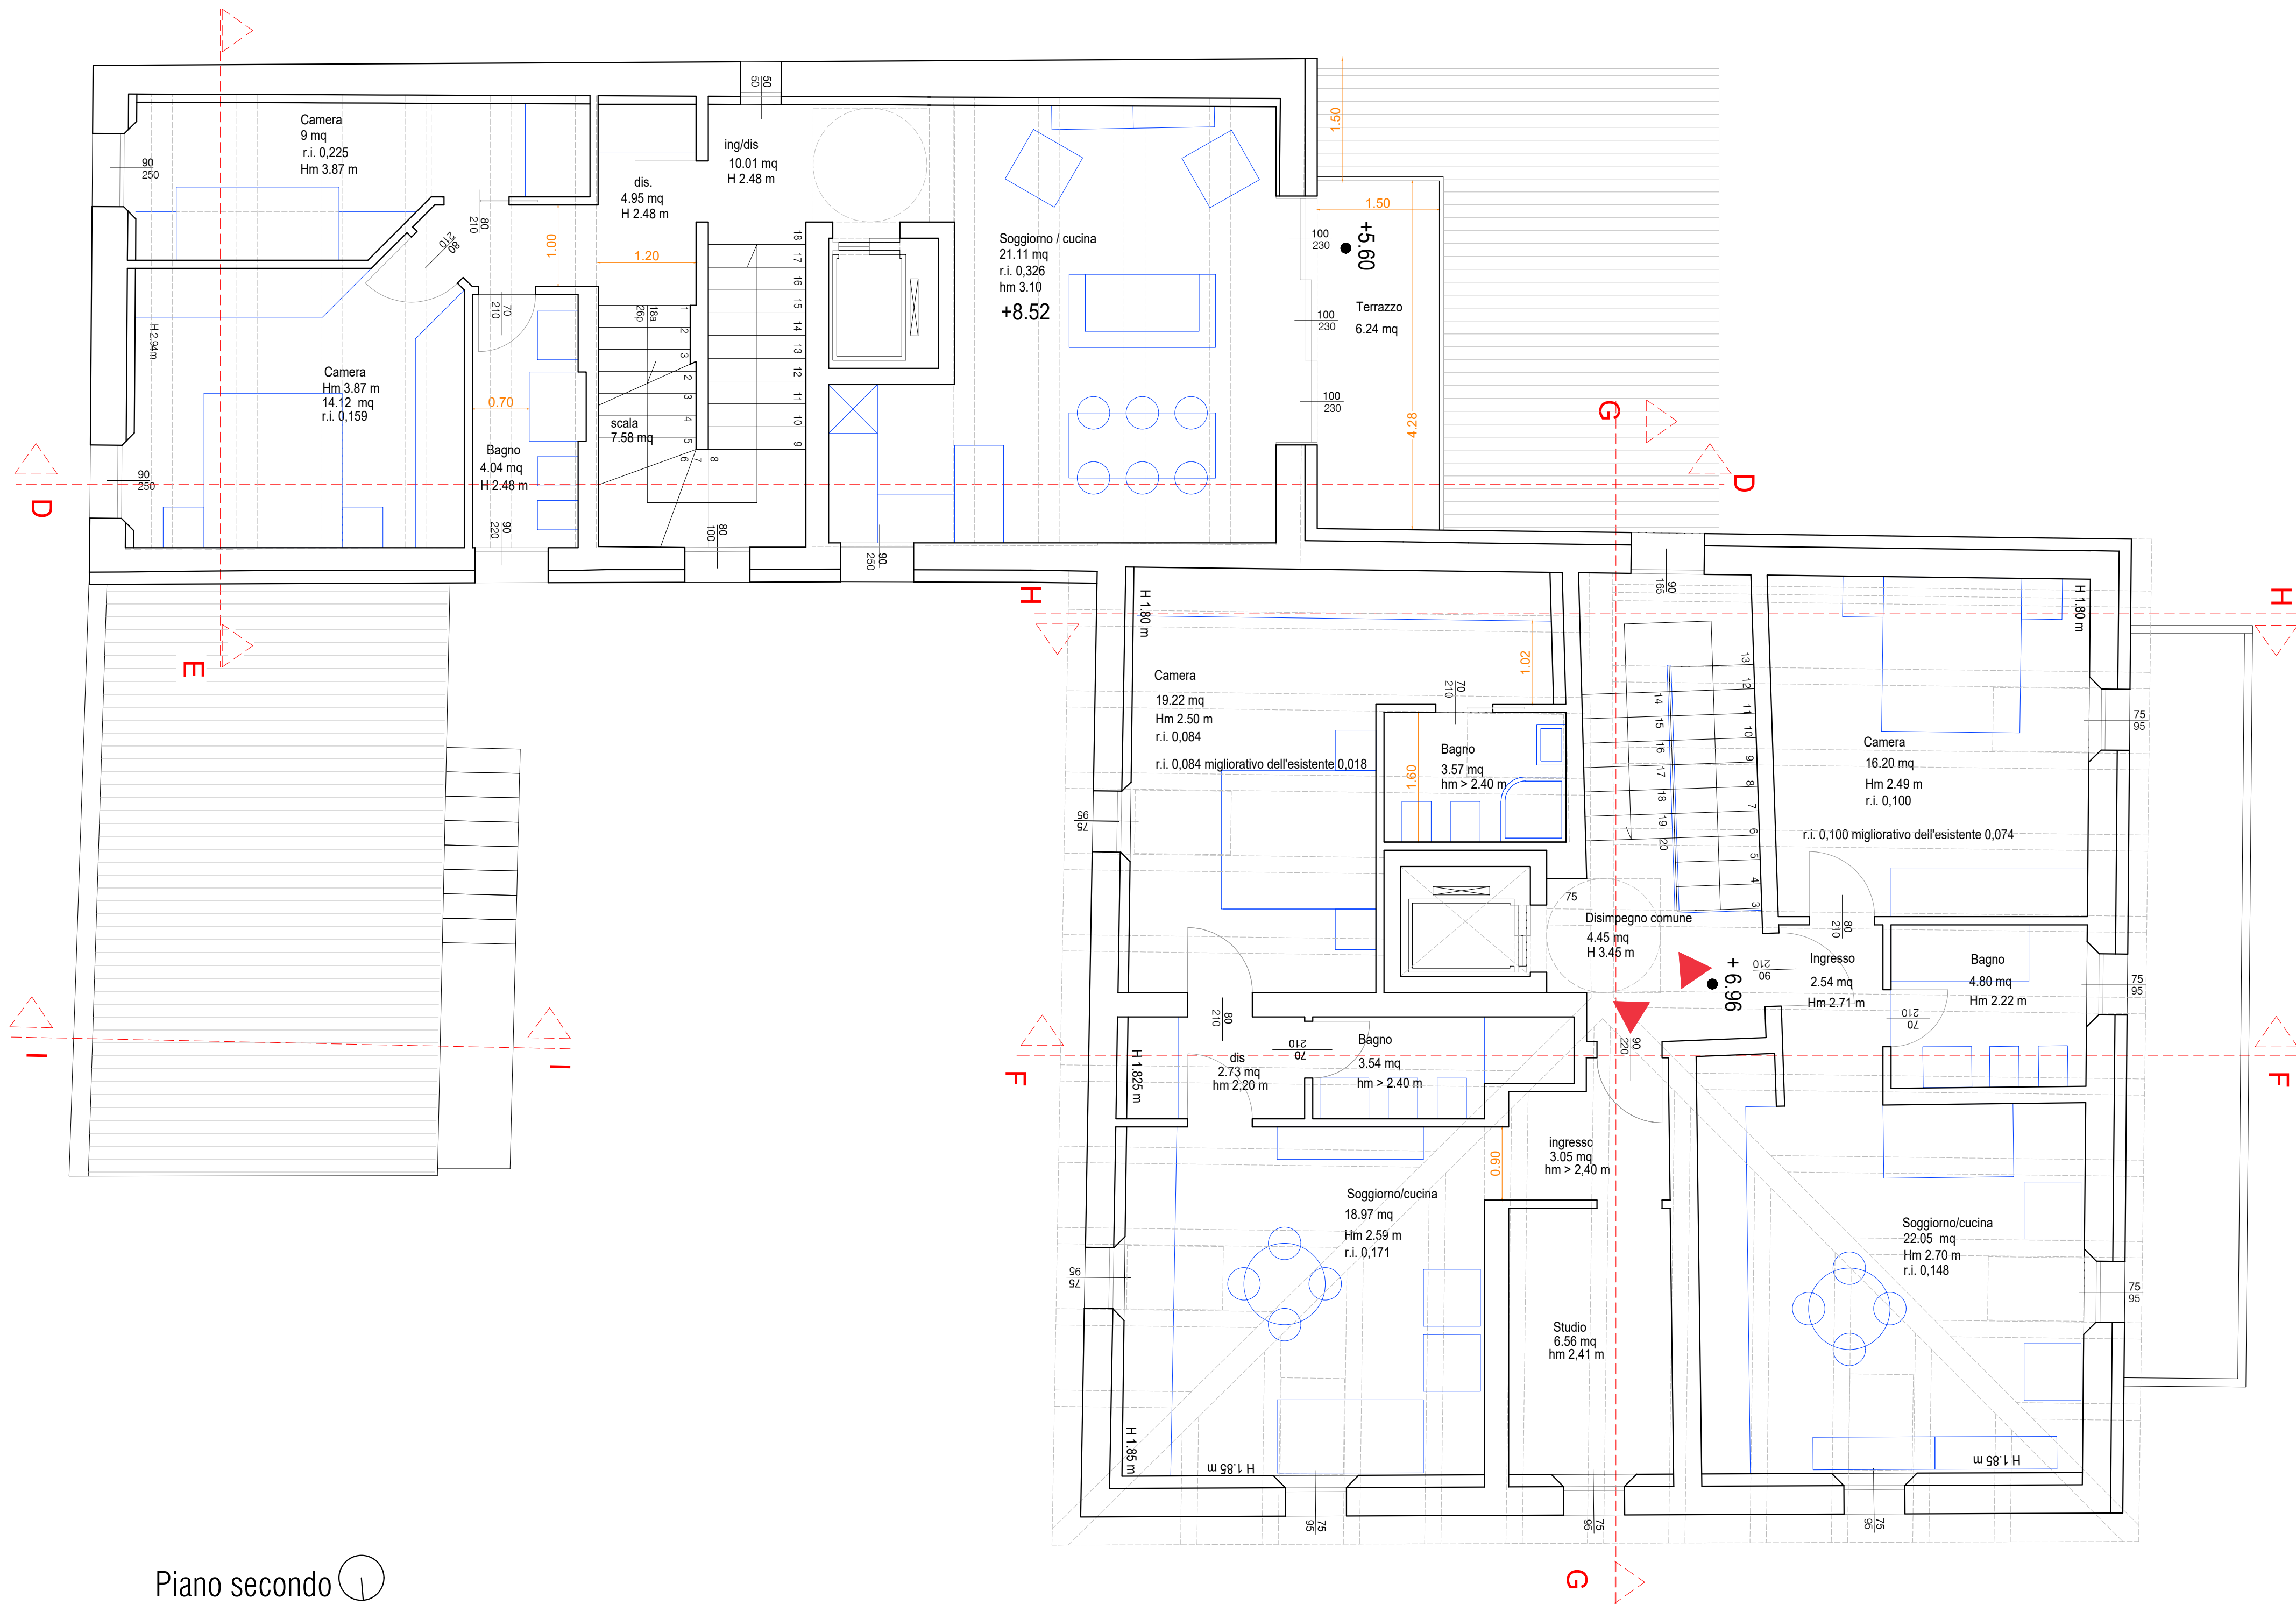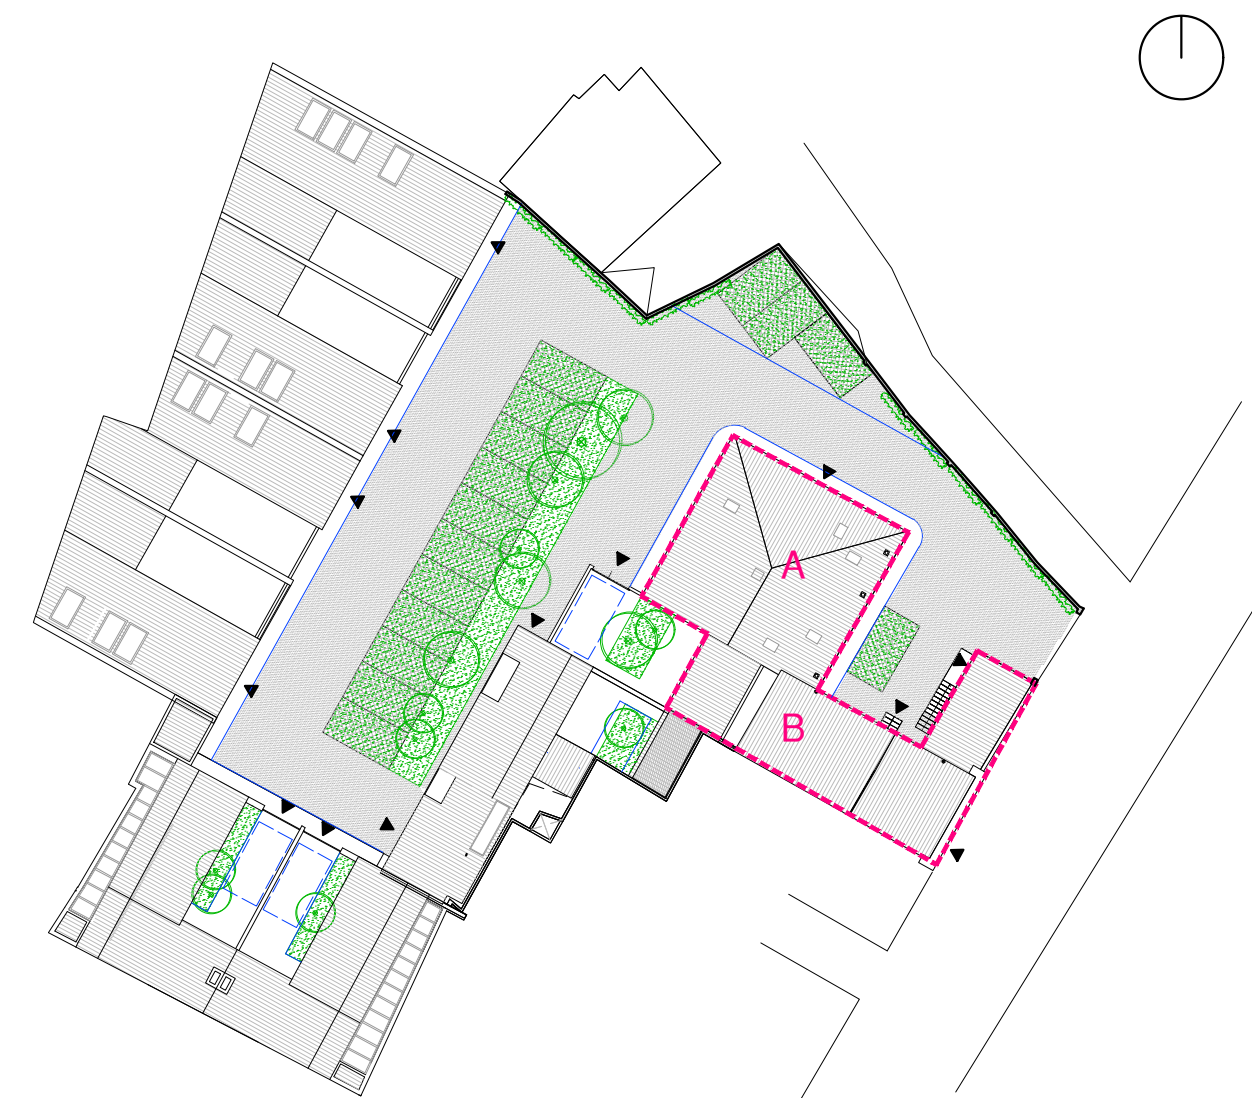

Piano secondo

Progetto di restauro e ristrutturazione
edilizia di ambito urbano denominato
area "Giorgioni" in Ravenna, via Fiume
Abbandonato angolo via Mingaiola

02a Progetto - Edificio A, B
Piante, Sezioni, Prospetti - scala 1:50
(1:100 se stampato in A3)
Inquadramento - scala 1:500



Committente :

Progetto : Nuovostudio – Architettura e Territorio
Viale Berlinguer 54 – 48124 Ravenna
T.0544.403248 - F.0544. 276462
info@nuovostudio.com
www.nuovostudio.com

Data: Agosto 2022

Planimetria +290 quota assoluta
Piante +0.00 quota relativa
+290 = +0.00

Inquadramento 1:500

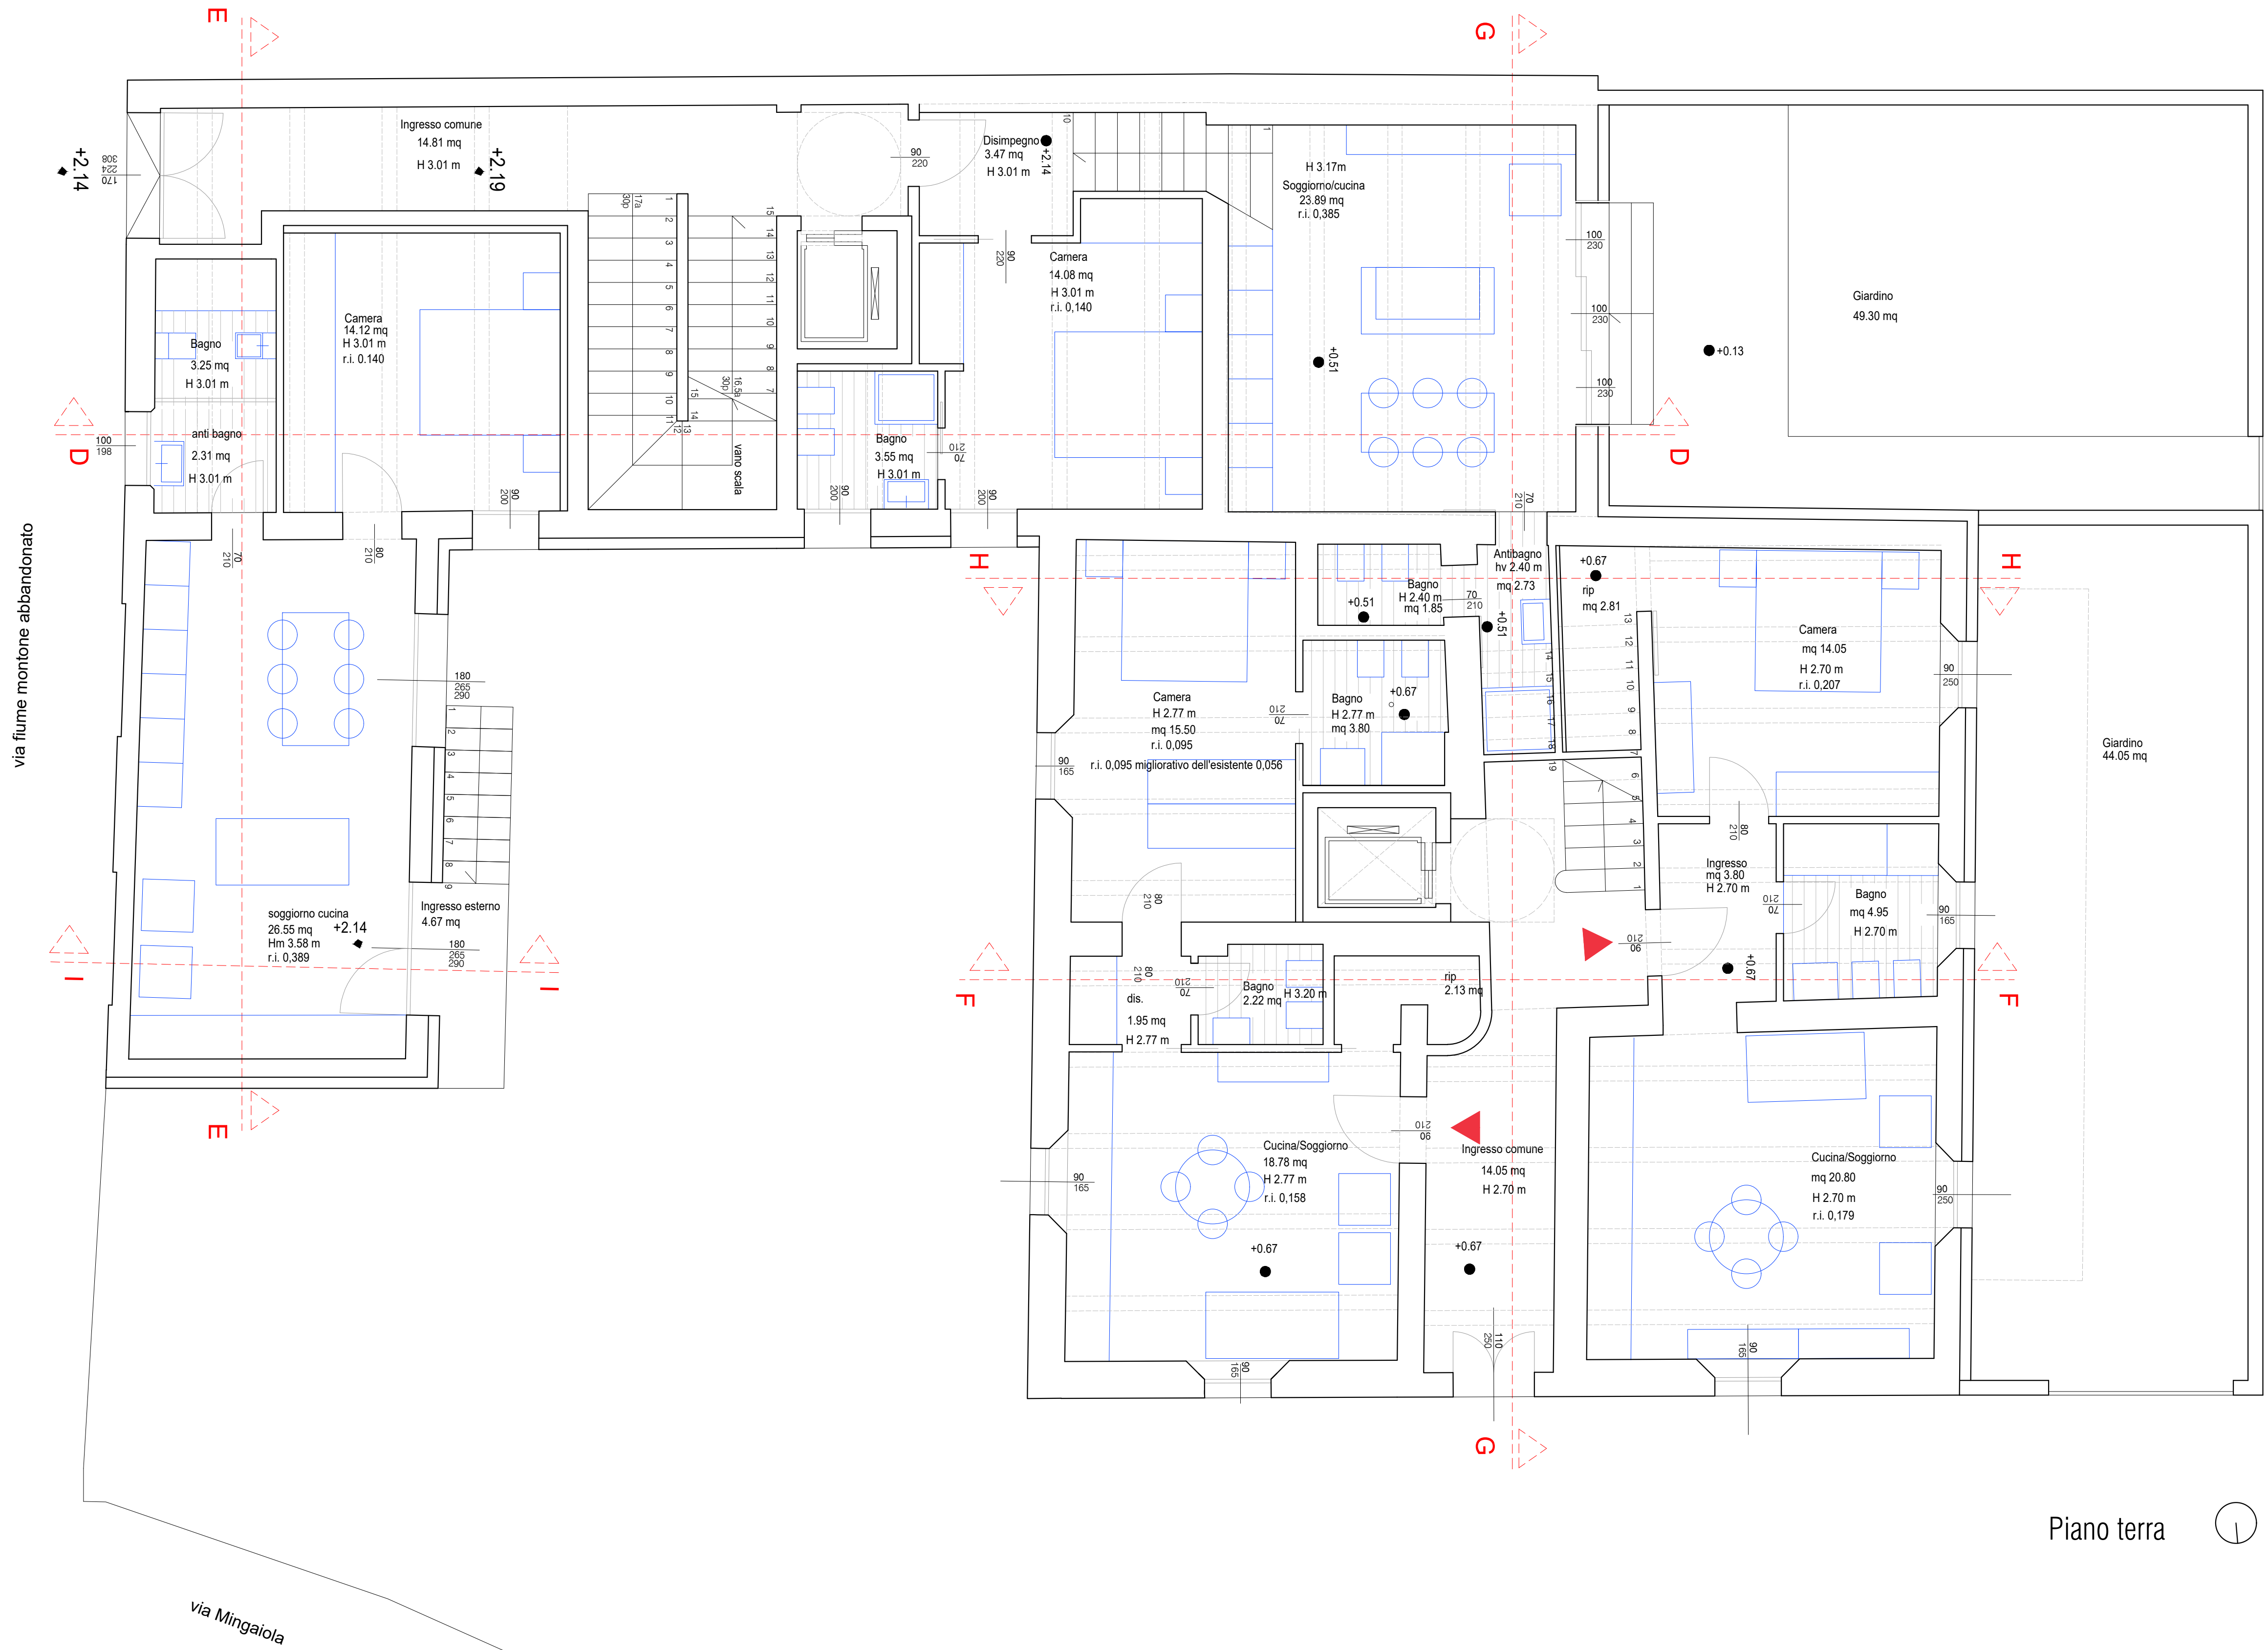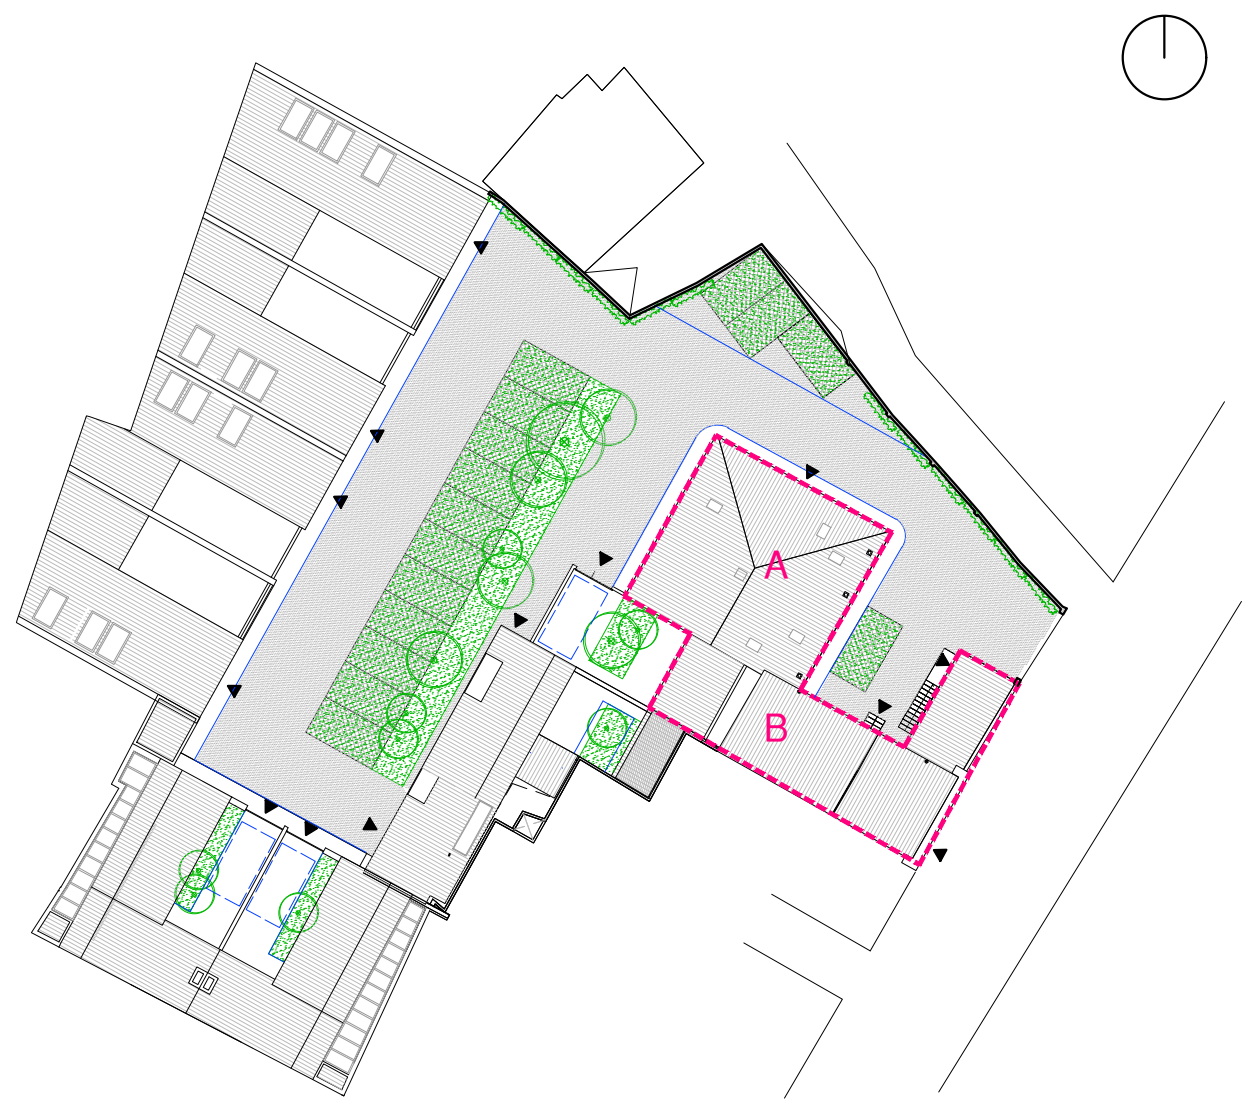

Progetto di restauro e ristrutturazione
edilizia di ambito urbano denominato
area "Giorgioni" in Ravenna, via Fiume
Abbandonato angolo via Mingaiola"

02a Progetto - Edificio A, B
Piante, Sezioni, Prospetti - scala 1:50
(1:100 se stampato in A3)
Inquadramento - scala 1:500



Committente :

Progetto : Nuovostudio – Architettura e Territorio
Viale Berlinguer 54 – 48124 Ravenna
T.0544.403248 - F.0544. 276462
info@nuovostudio.com
www.nuovostudio.com

Data: Agosto 2022

Planimetria +290 quota assoluta
Piante +0.00 quota relativa
+290 = +0.00

Inquadramento 1:500

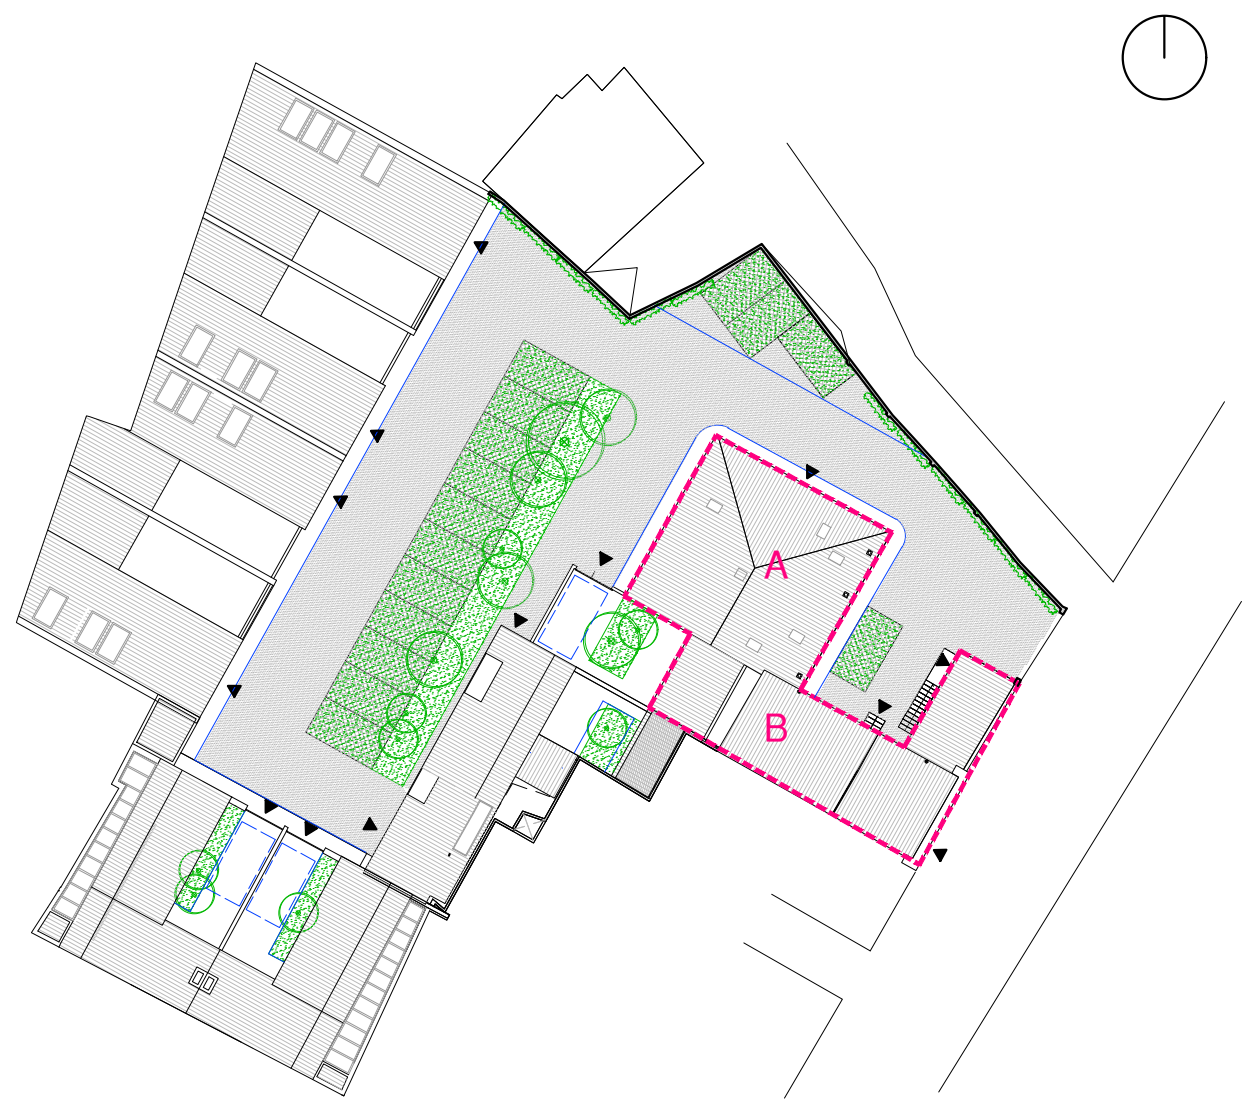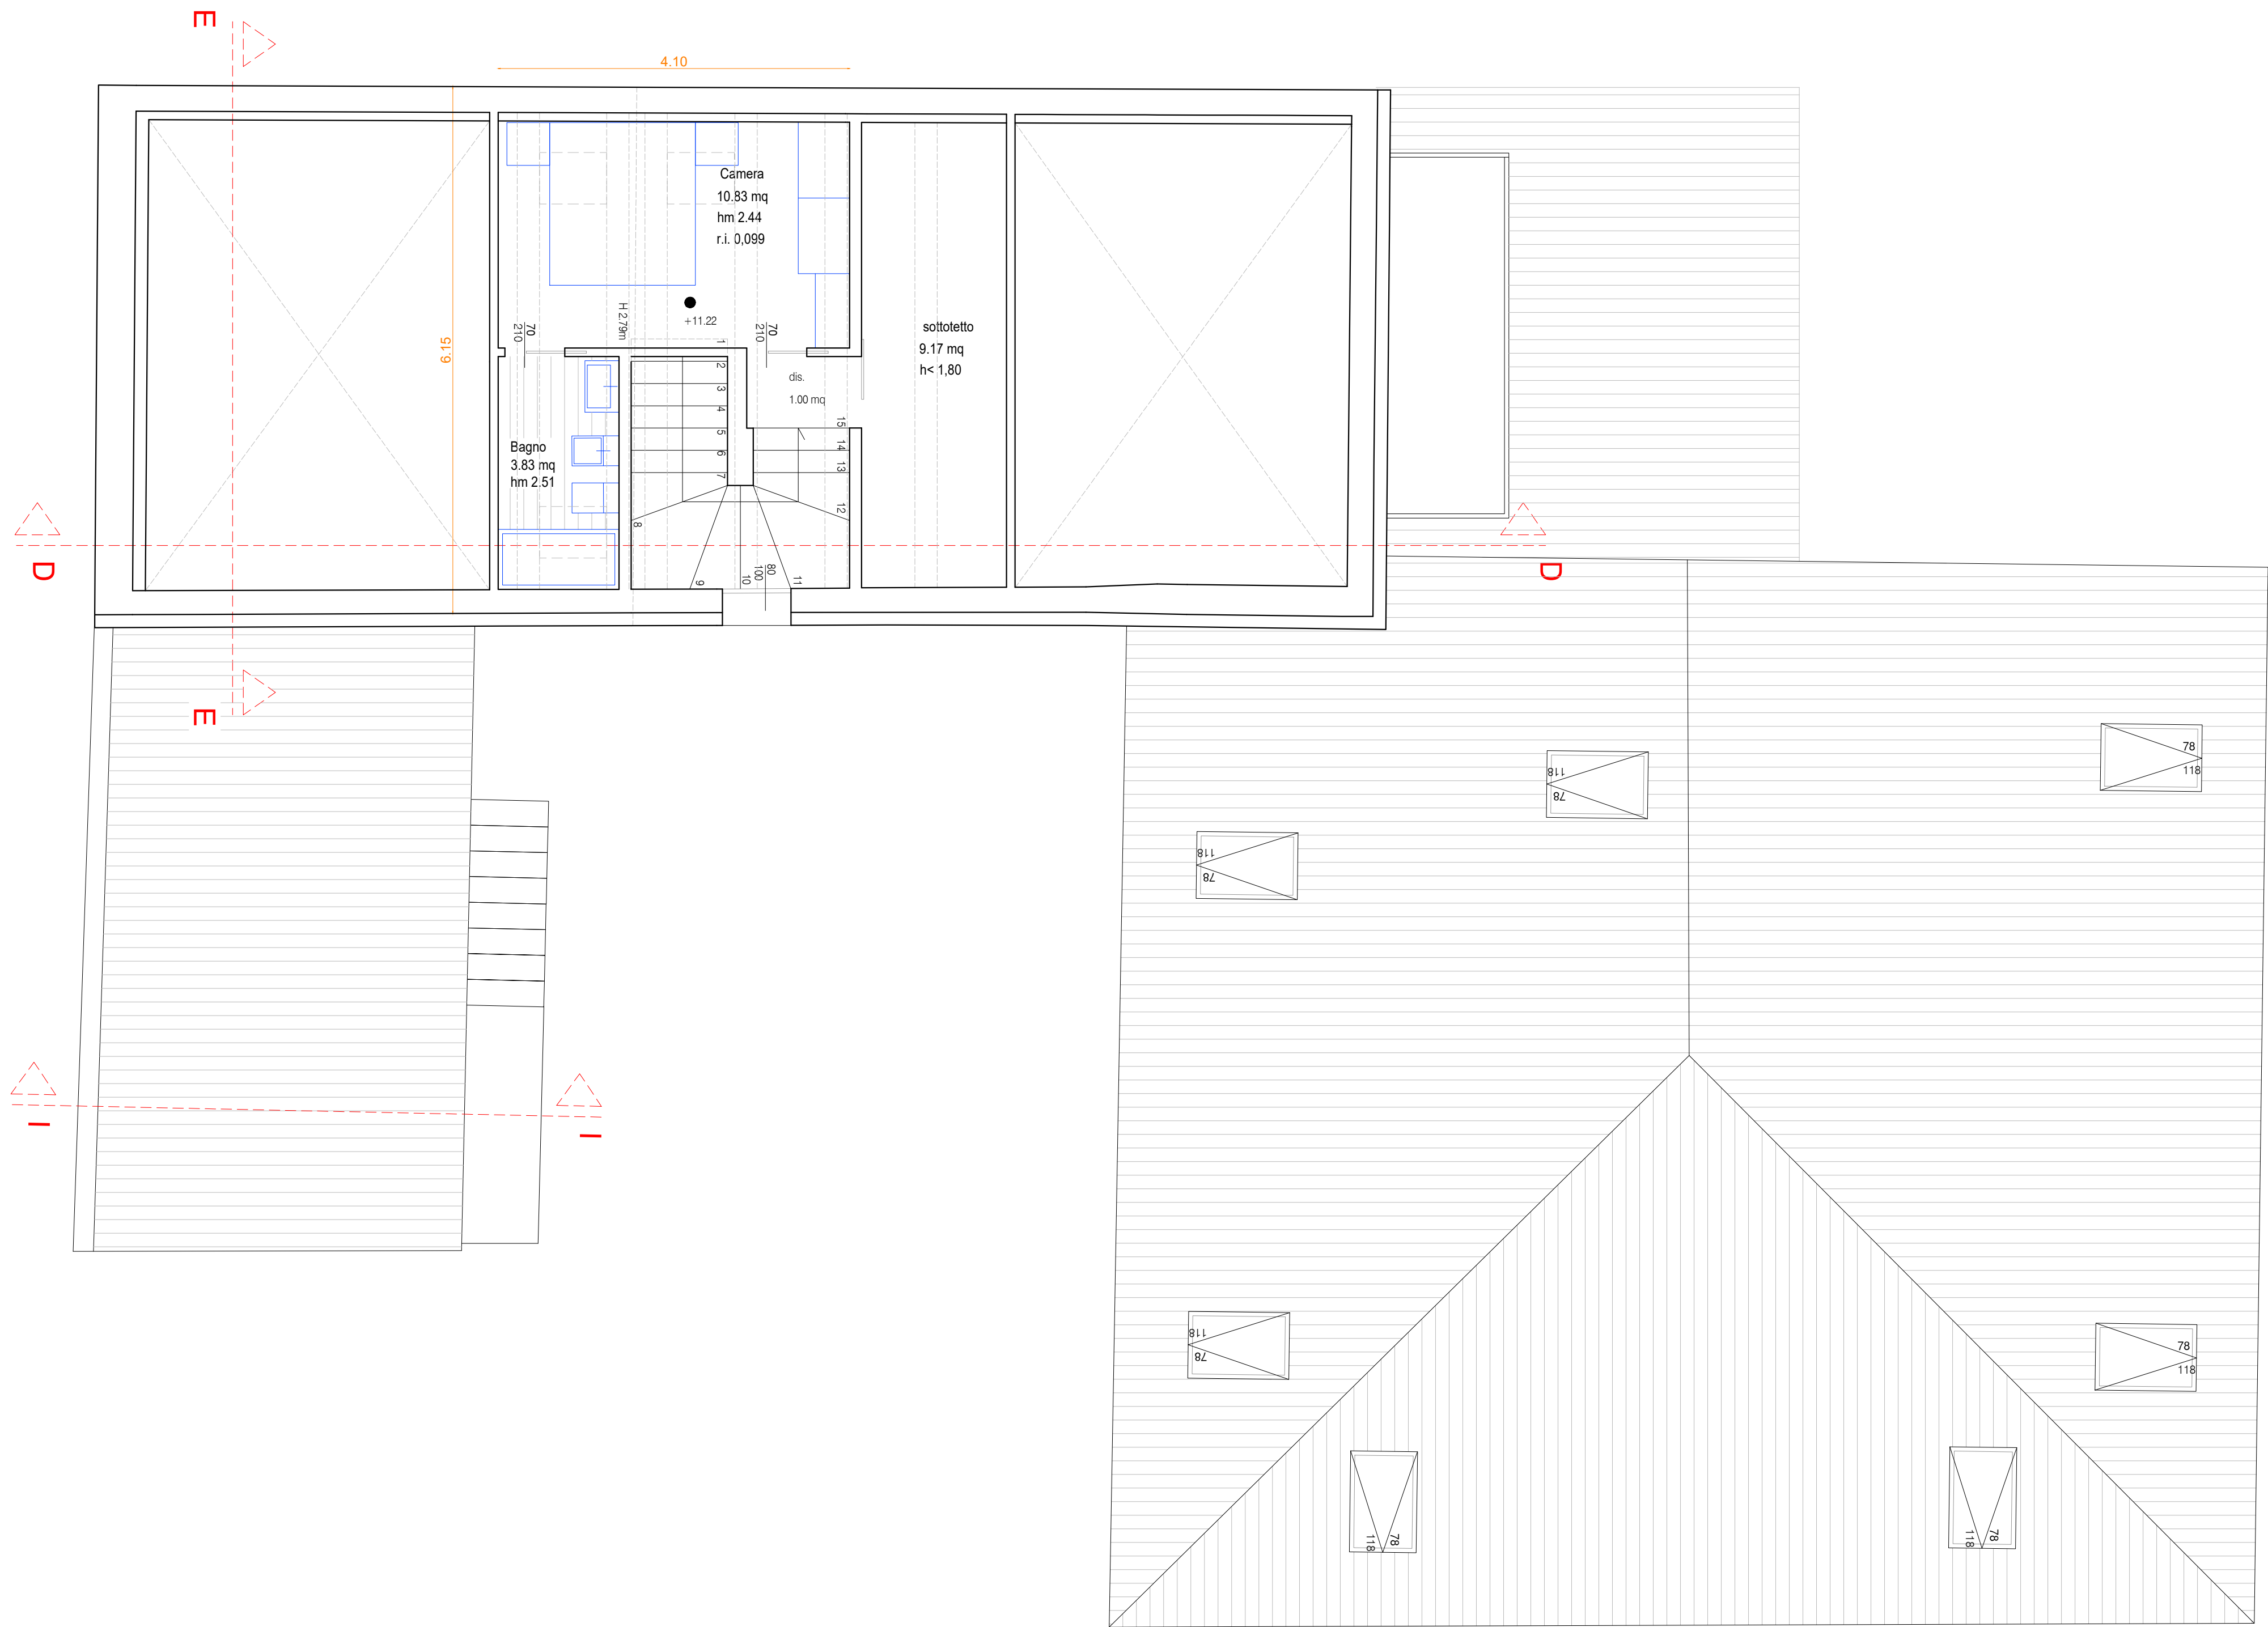

Progetto di restauro e ristrutturazione
edilizia di ambito urbano denominato
area "Giorgioni" in Ravenna, via Fiume
Abbandonato angolo via Mingaiola"

02a Progetto - Edificio A, B
Piante, Sezioni, Prospetti - scala 1:50
(1:100 se stampato in A3)
Inquadramento - scala 1:500


Committente :

Progetto : Nuovostudio – Architettura e Territorio
Viale Berlinguer 54 – 48124 Ravenna
T.0544.403248 - F.0544. 276462
info@nuovostudio.com
www.nuovostudio.com

Data: Agosto 2022

Planimetria +290 quota assoluta
Piante +0.00 quota relativa
+290 = +0.00

Inquadramento 1:500

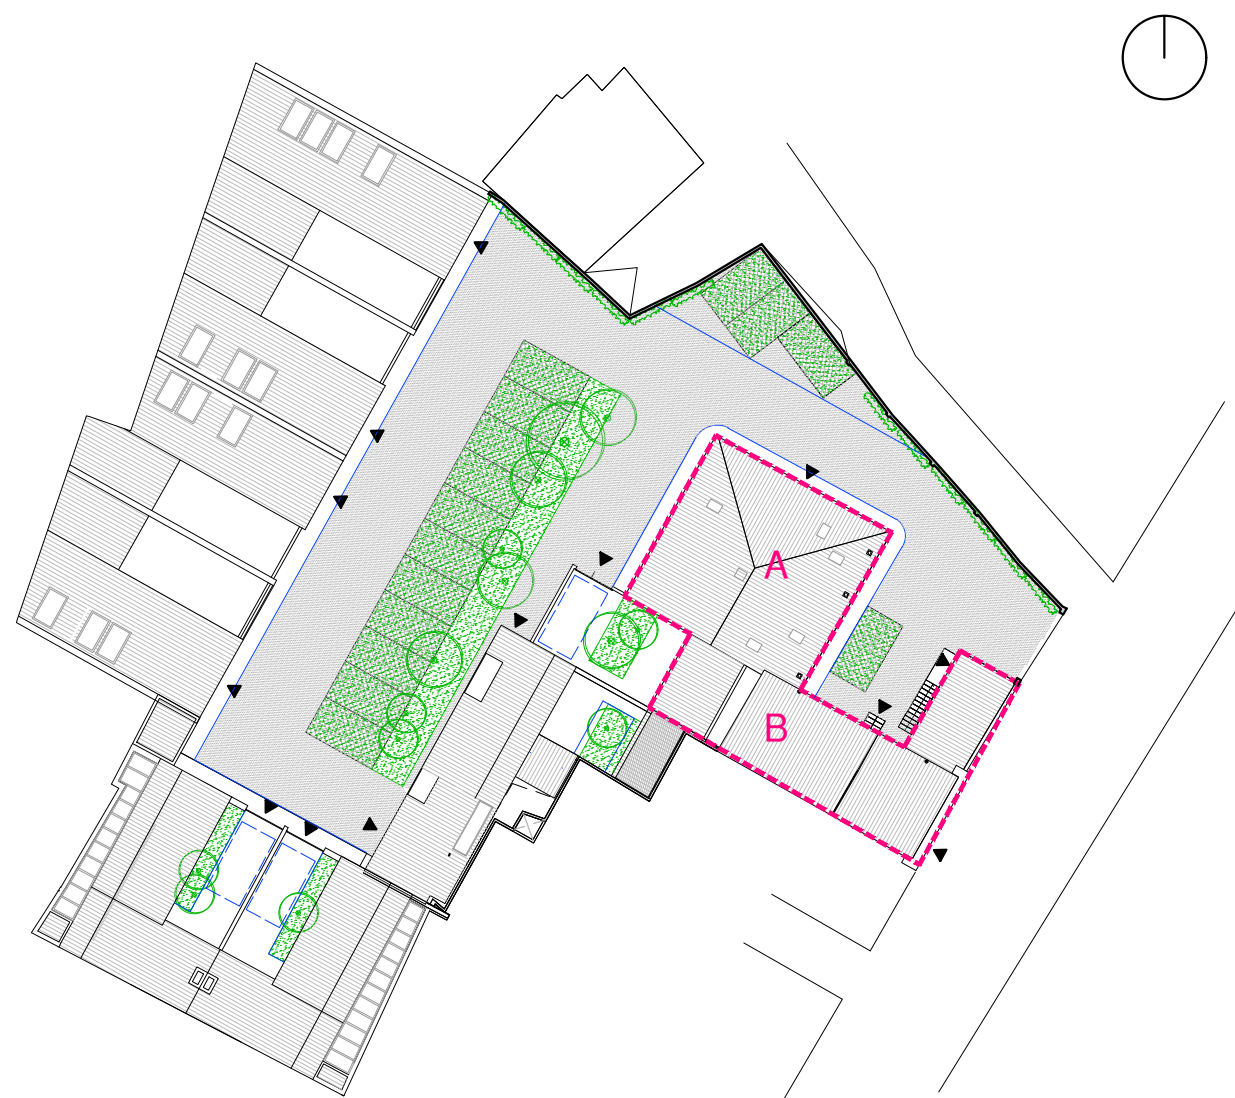

Prospetto nord est

Progetto di restauro e ristrutturazione
edilizia di ambito urbano denominato
area "Giorgioni" in Ravenna, via Fiume
Abbandonato angolo via Mingaiola"

02a Progetto - Edificio A, B
Piante, Sezioni, Prospetti - scala 1:50
(1:100 se stampato in A3)
Inquadramento - scala 1:500


Committente :

Progetto : Nuovostudio – Architettura e Territorio
Viale Berlinguer 54 – 48124 Ravenna
T.0544.403248 - F.0544. 276462
info@nuovostudio.com
www.nuovostudio.com

Data: Agosto 2022

Planimetria +290 quota assoluta
Piante +0.00 quota relativa
+290 = +0.00

Inquadramento 1:500

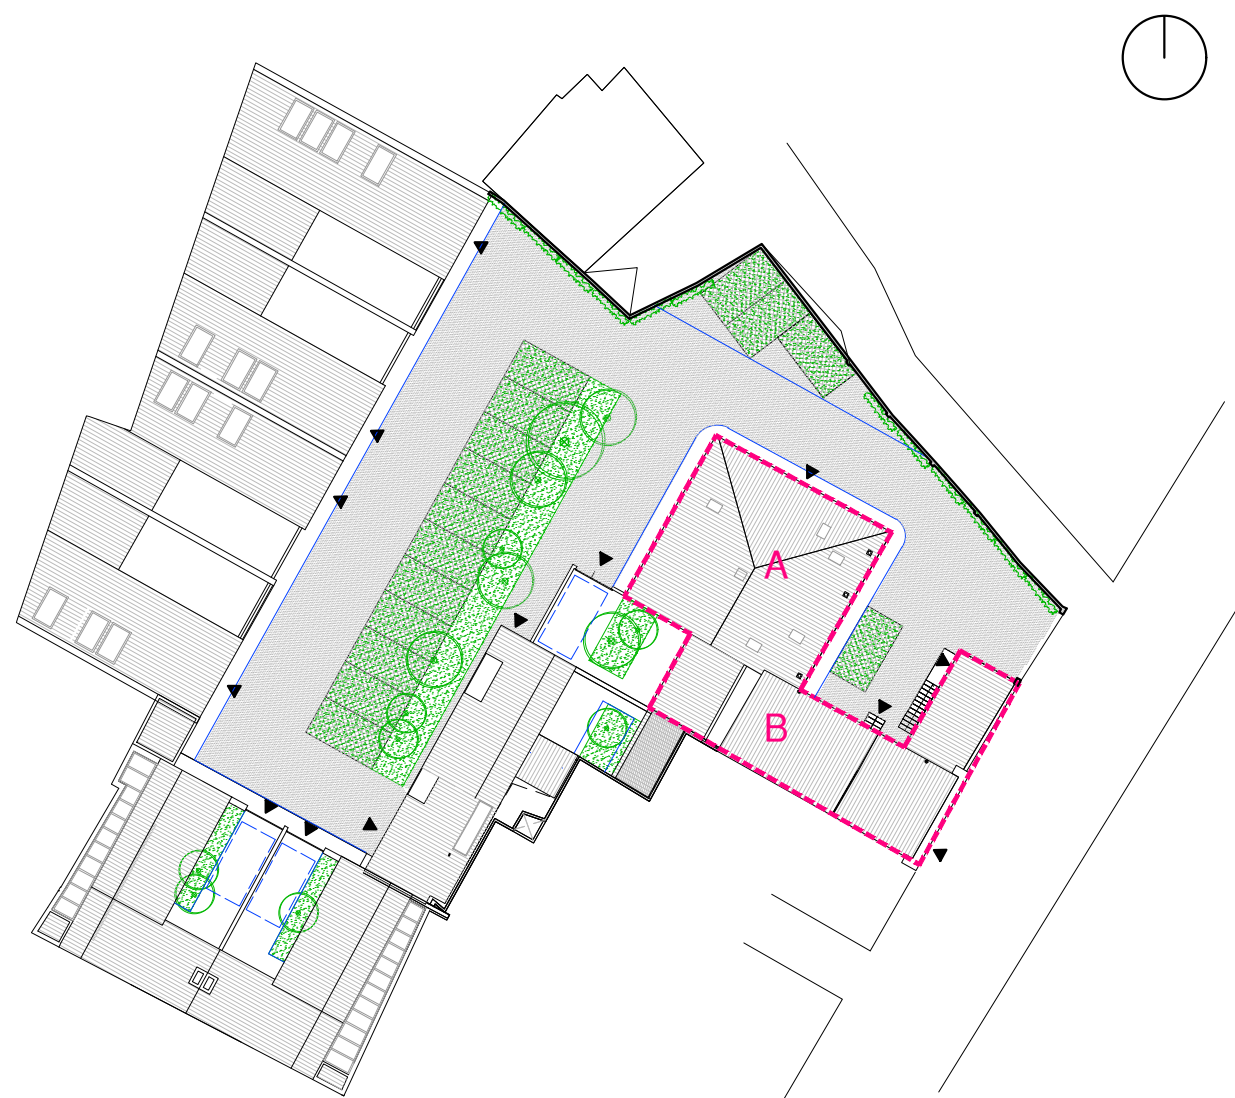

Prospetto nord ovest

Progetto di restauro e ristrutturazione
edilizia di ambito urbano denominato
area "Giorgioni" in Ravenna, via Fiume
Abbandonato angolo via Mingaiola"

02a Progetto - Edificio A, B
Piante, Sezioni, Prospetti - scala 1:50
(1:100 se stampato in A3)
Inquadramento - scala 1:500


Committente :

Progetto : Nuovostudio – Architettura e Territorio
Viale Berlinguer 54 – 48124 Ravenna
T.0544.403248 - F.0544. 276462
info@nuovostudio.com
www.nuovostudio.com

Data: Agosto 2022

Planimetria +290 quota assoluta
Piante +0.00 quota relativa
+290 = +0.00

Inquadramento 1:500

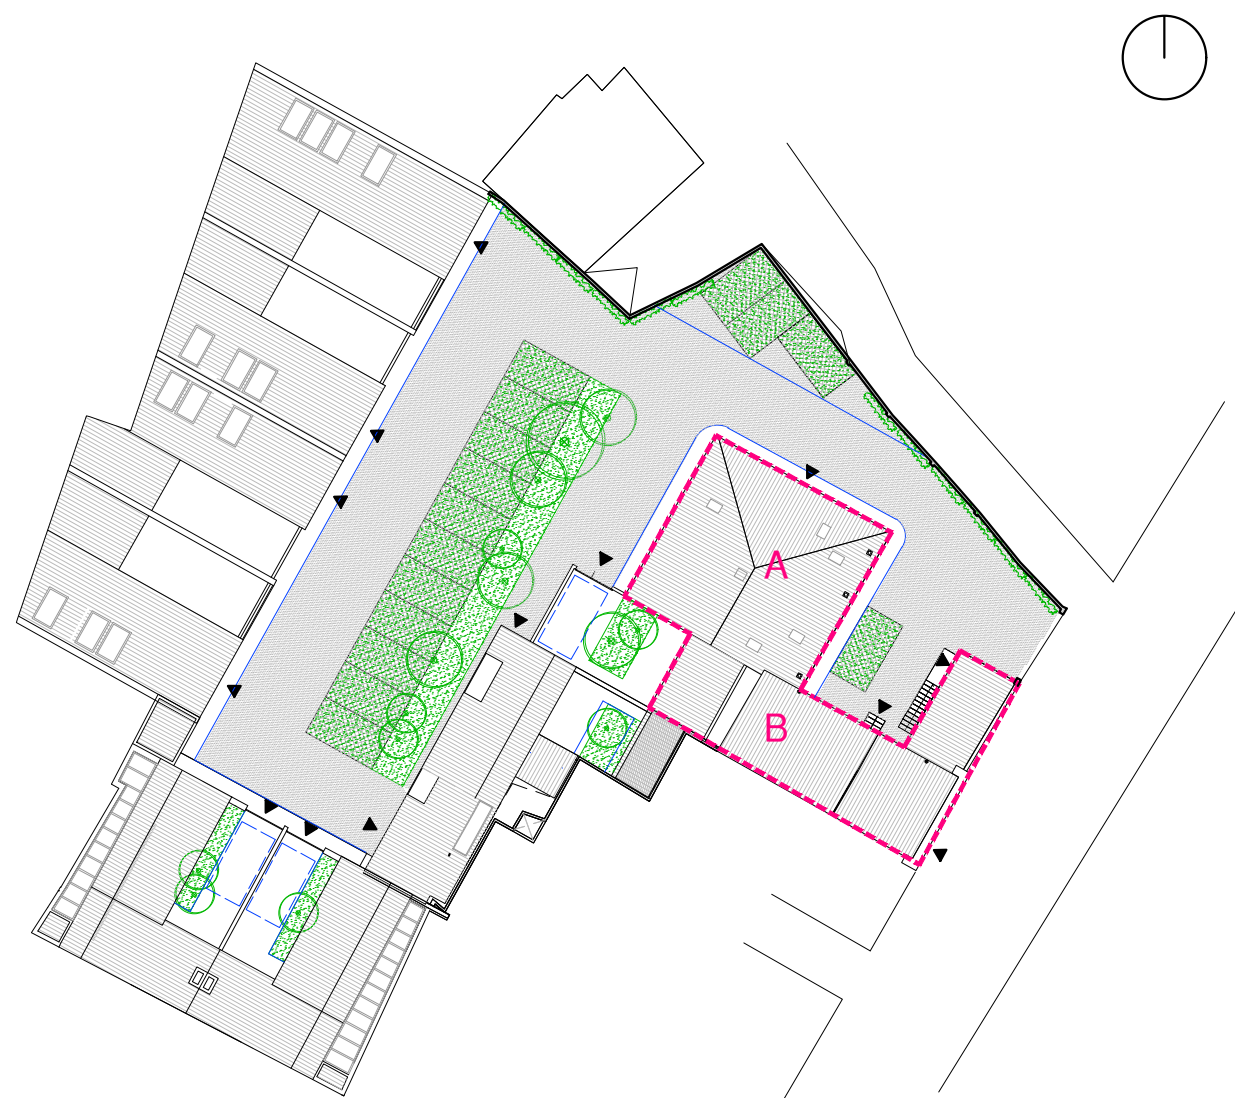

Prospetto sud est corte interna

Progetto di restauro e ristrutturazione
edilizia di ambito urbano denominato
area "Giorgioni" in Ravenna, via Fiume
Abbandonato angolo via Mingaiola"

02a Progetto - Edificio A, B
Piante, Sezioni, Prospetti - scala 1:50
(1:100 se stampato in A3)
Inquadramento - scala 1:500



Committente :

Progetto : Nuovostudio – Architettura e Territorio
Viale Berlinguer 54 – 48124 Ravenna
T.0544.403248 - F.0544. 276462
info@nuovostudio.com
www.nuovostudio.com

Data: Agosto 2022

Planimetria +290 quota assoluta
Piante +0.00 quota relativa
+290 = +0.00

Inquadramento 1:500

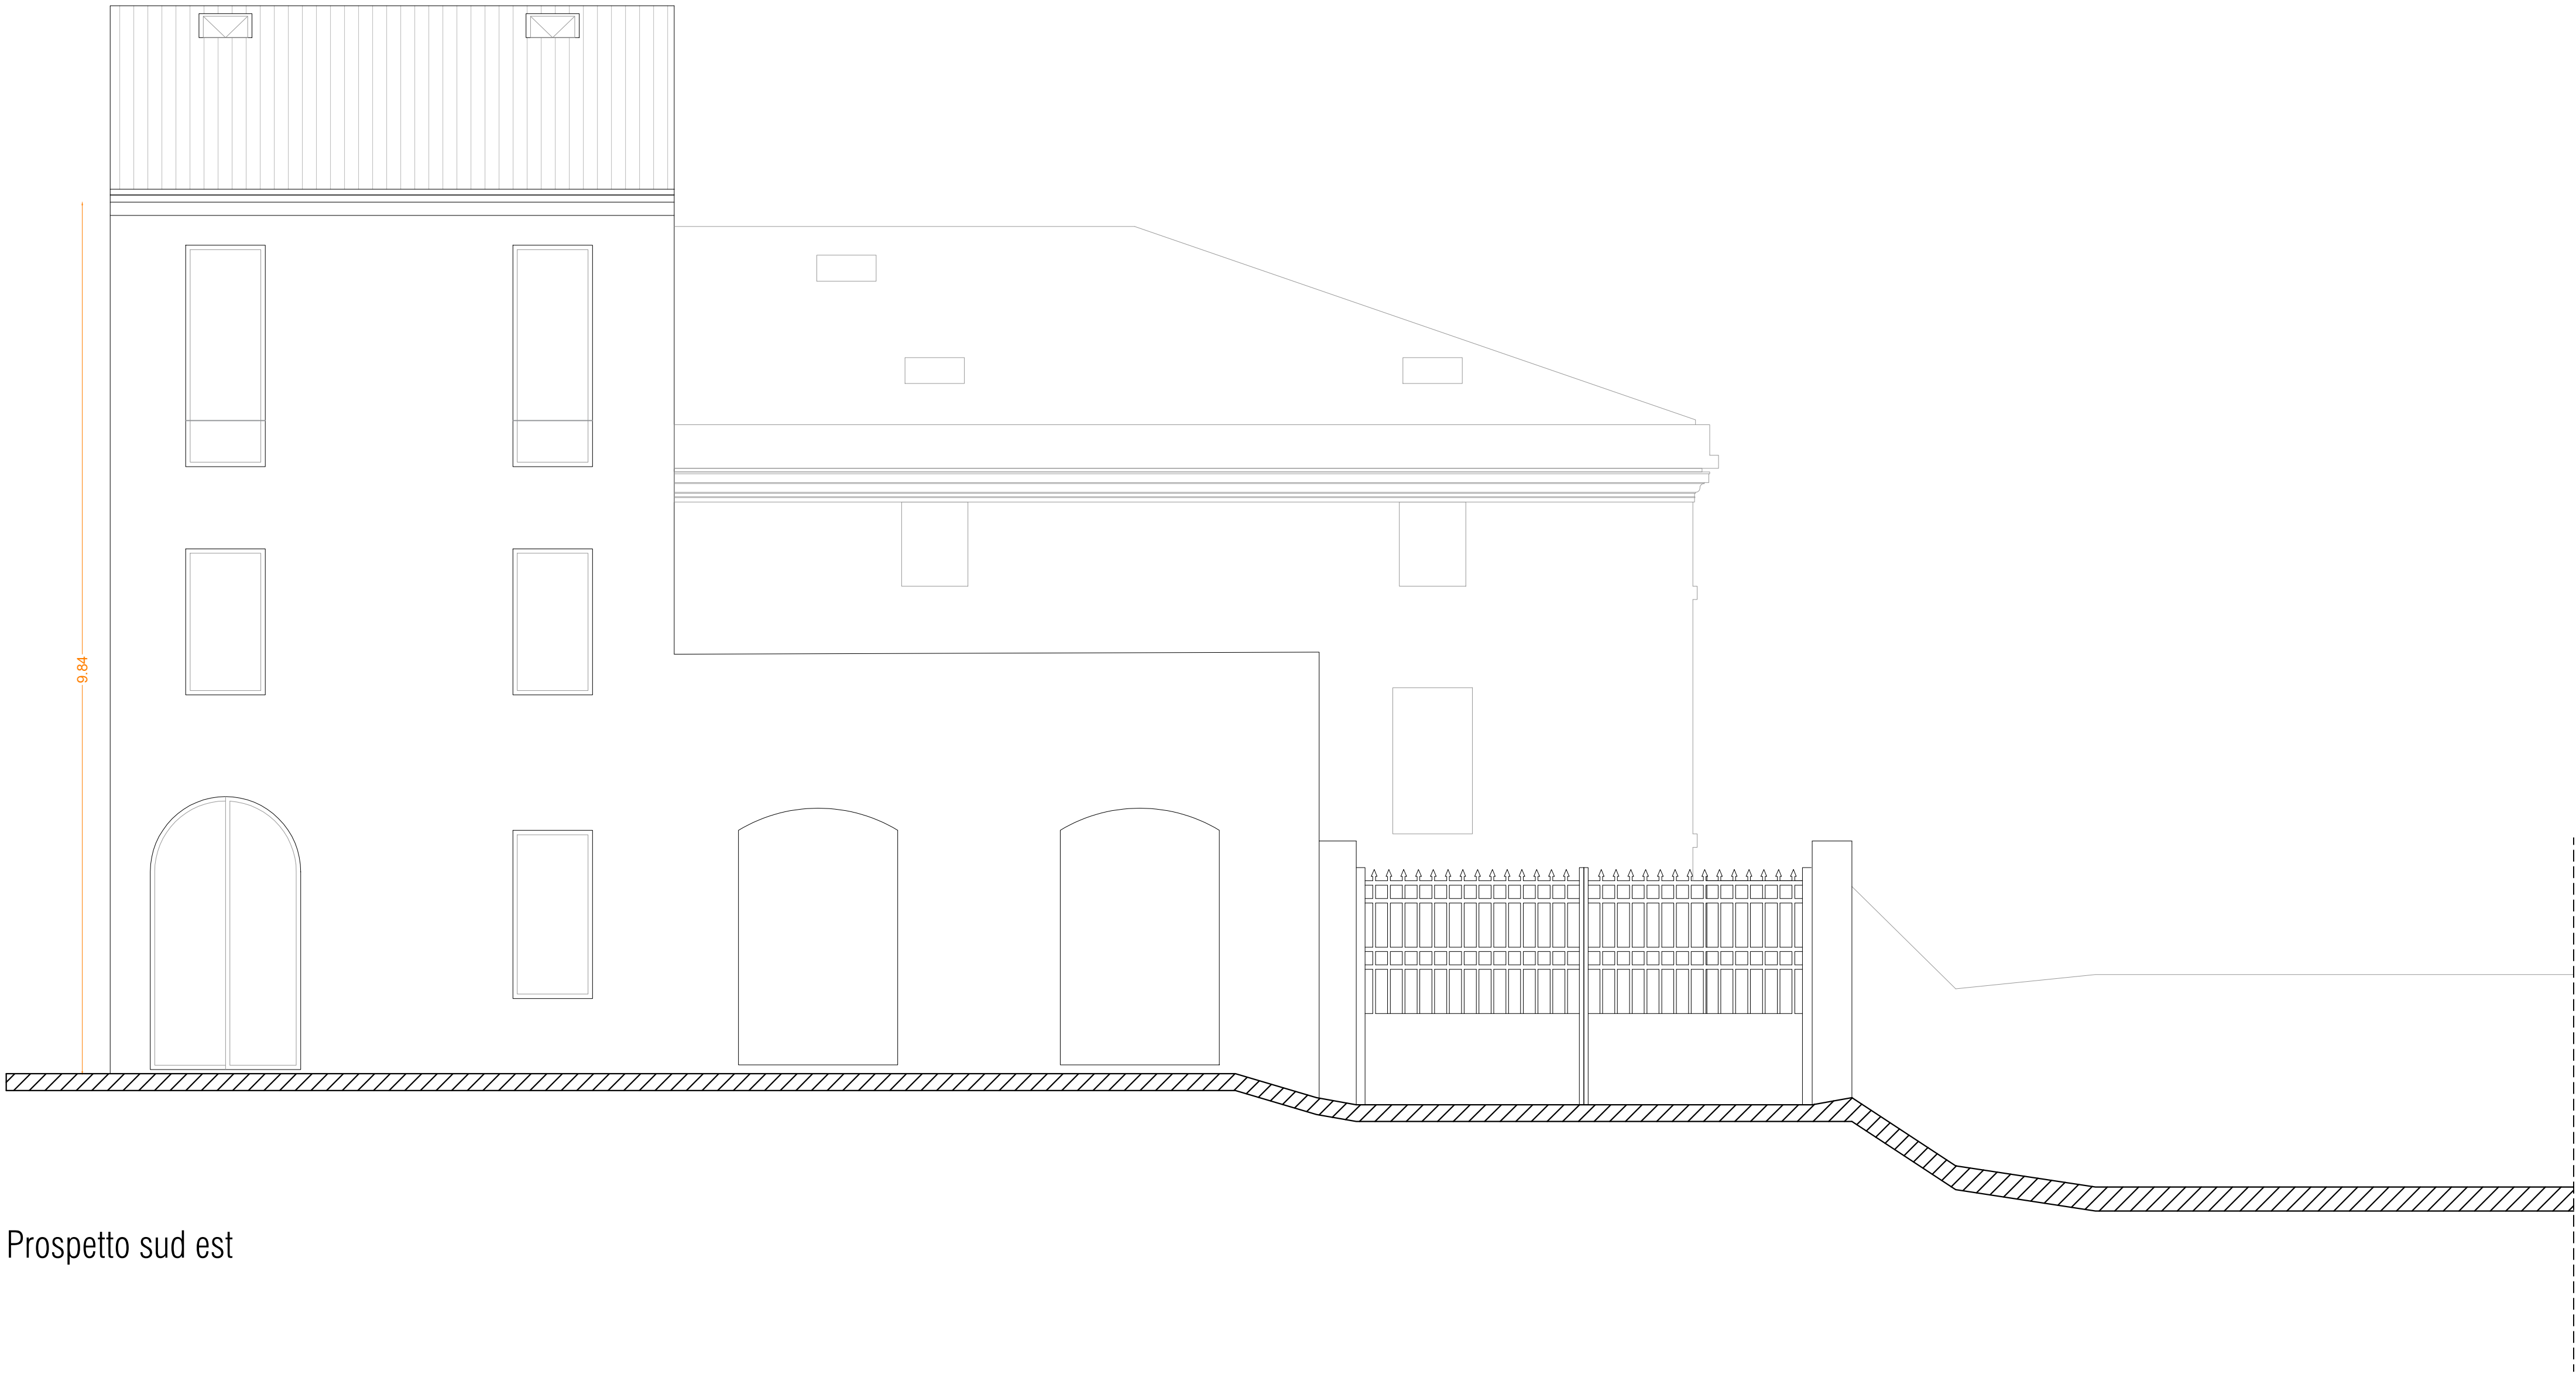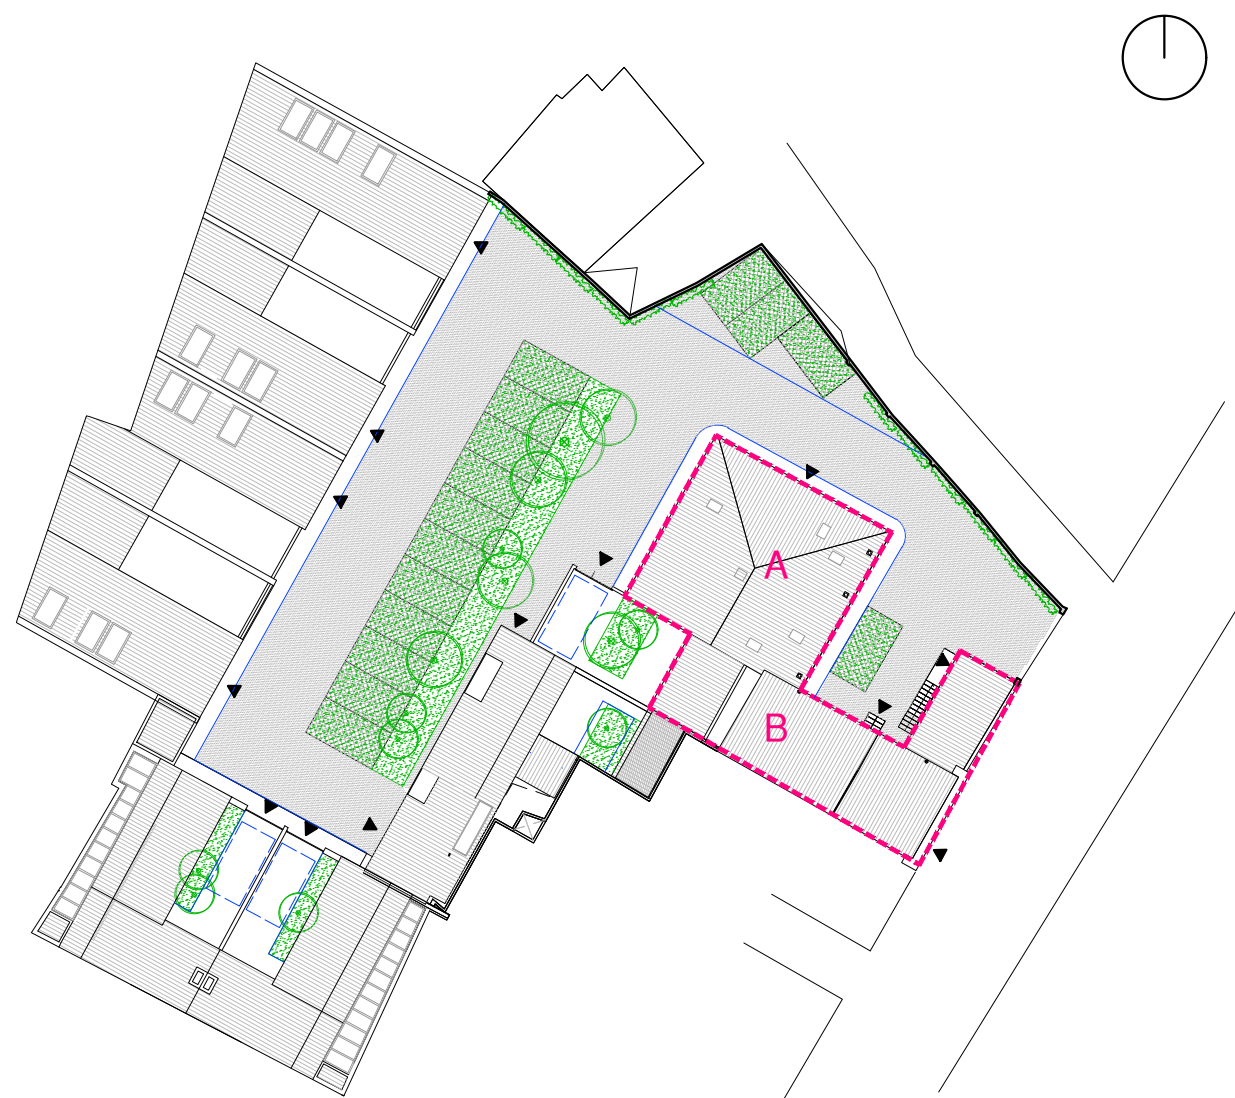

Prospetto sud est

Progetto di restauro e ristrutturazione
edilizia di ambito urbano denominato
area "Giorgioni" in Ravenna, via Fiume
Abbandonato angolo via Mingaiola"

02a Progetto - Edificio A, B
Piante, Sezioni, Prospetti - scala 1:50
(1:100 se stampato in A3)
Inquadramento - scala 1:500



Committente :

Progetto : Nuovostudio – Architettura e Territorio
Viale Berlinguer 54 – 48124 Ravenna
T.0544.403248 - F.0544. 276462
info@nuovostudio.com
www.nuovostudio.com

Data: Agosto 2022

Planimetria +290 quota assoluta
Piante +0.00 quota relativa
+290 = +0.00

Inquadramento 1:500

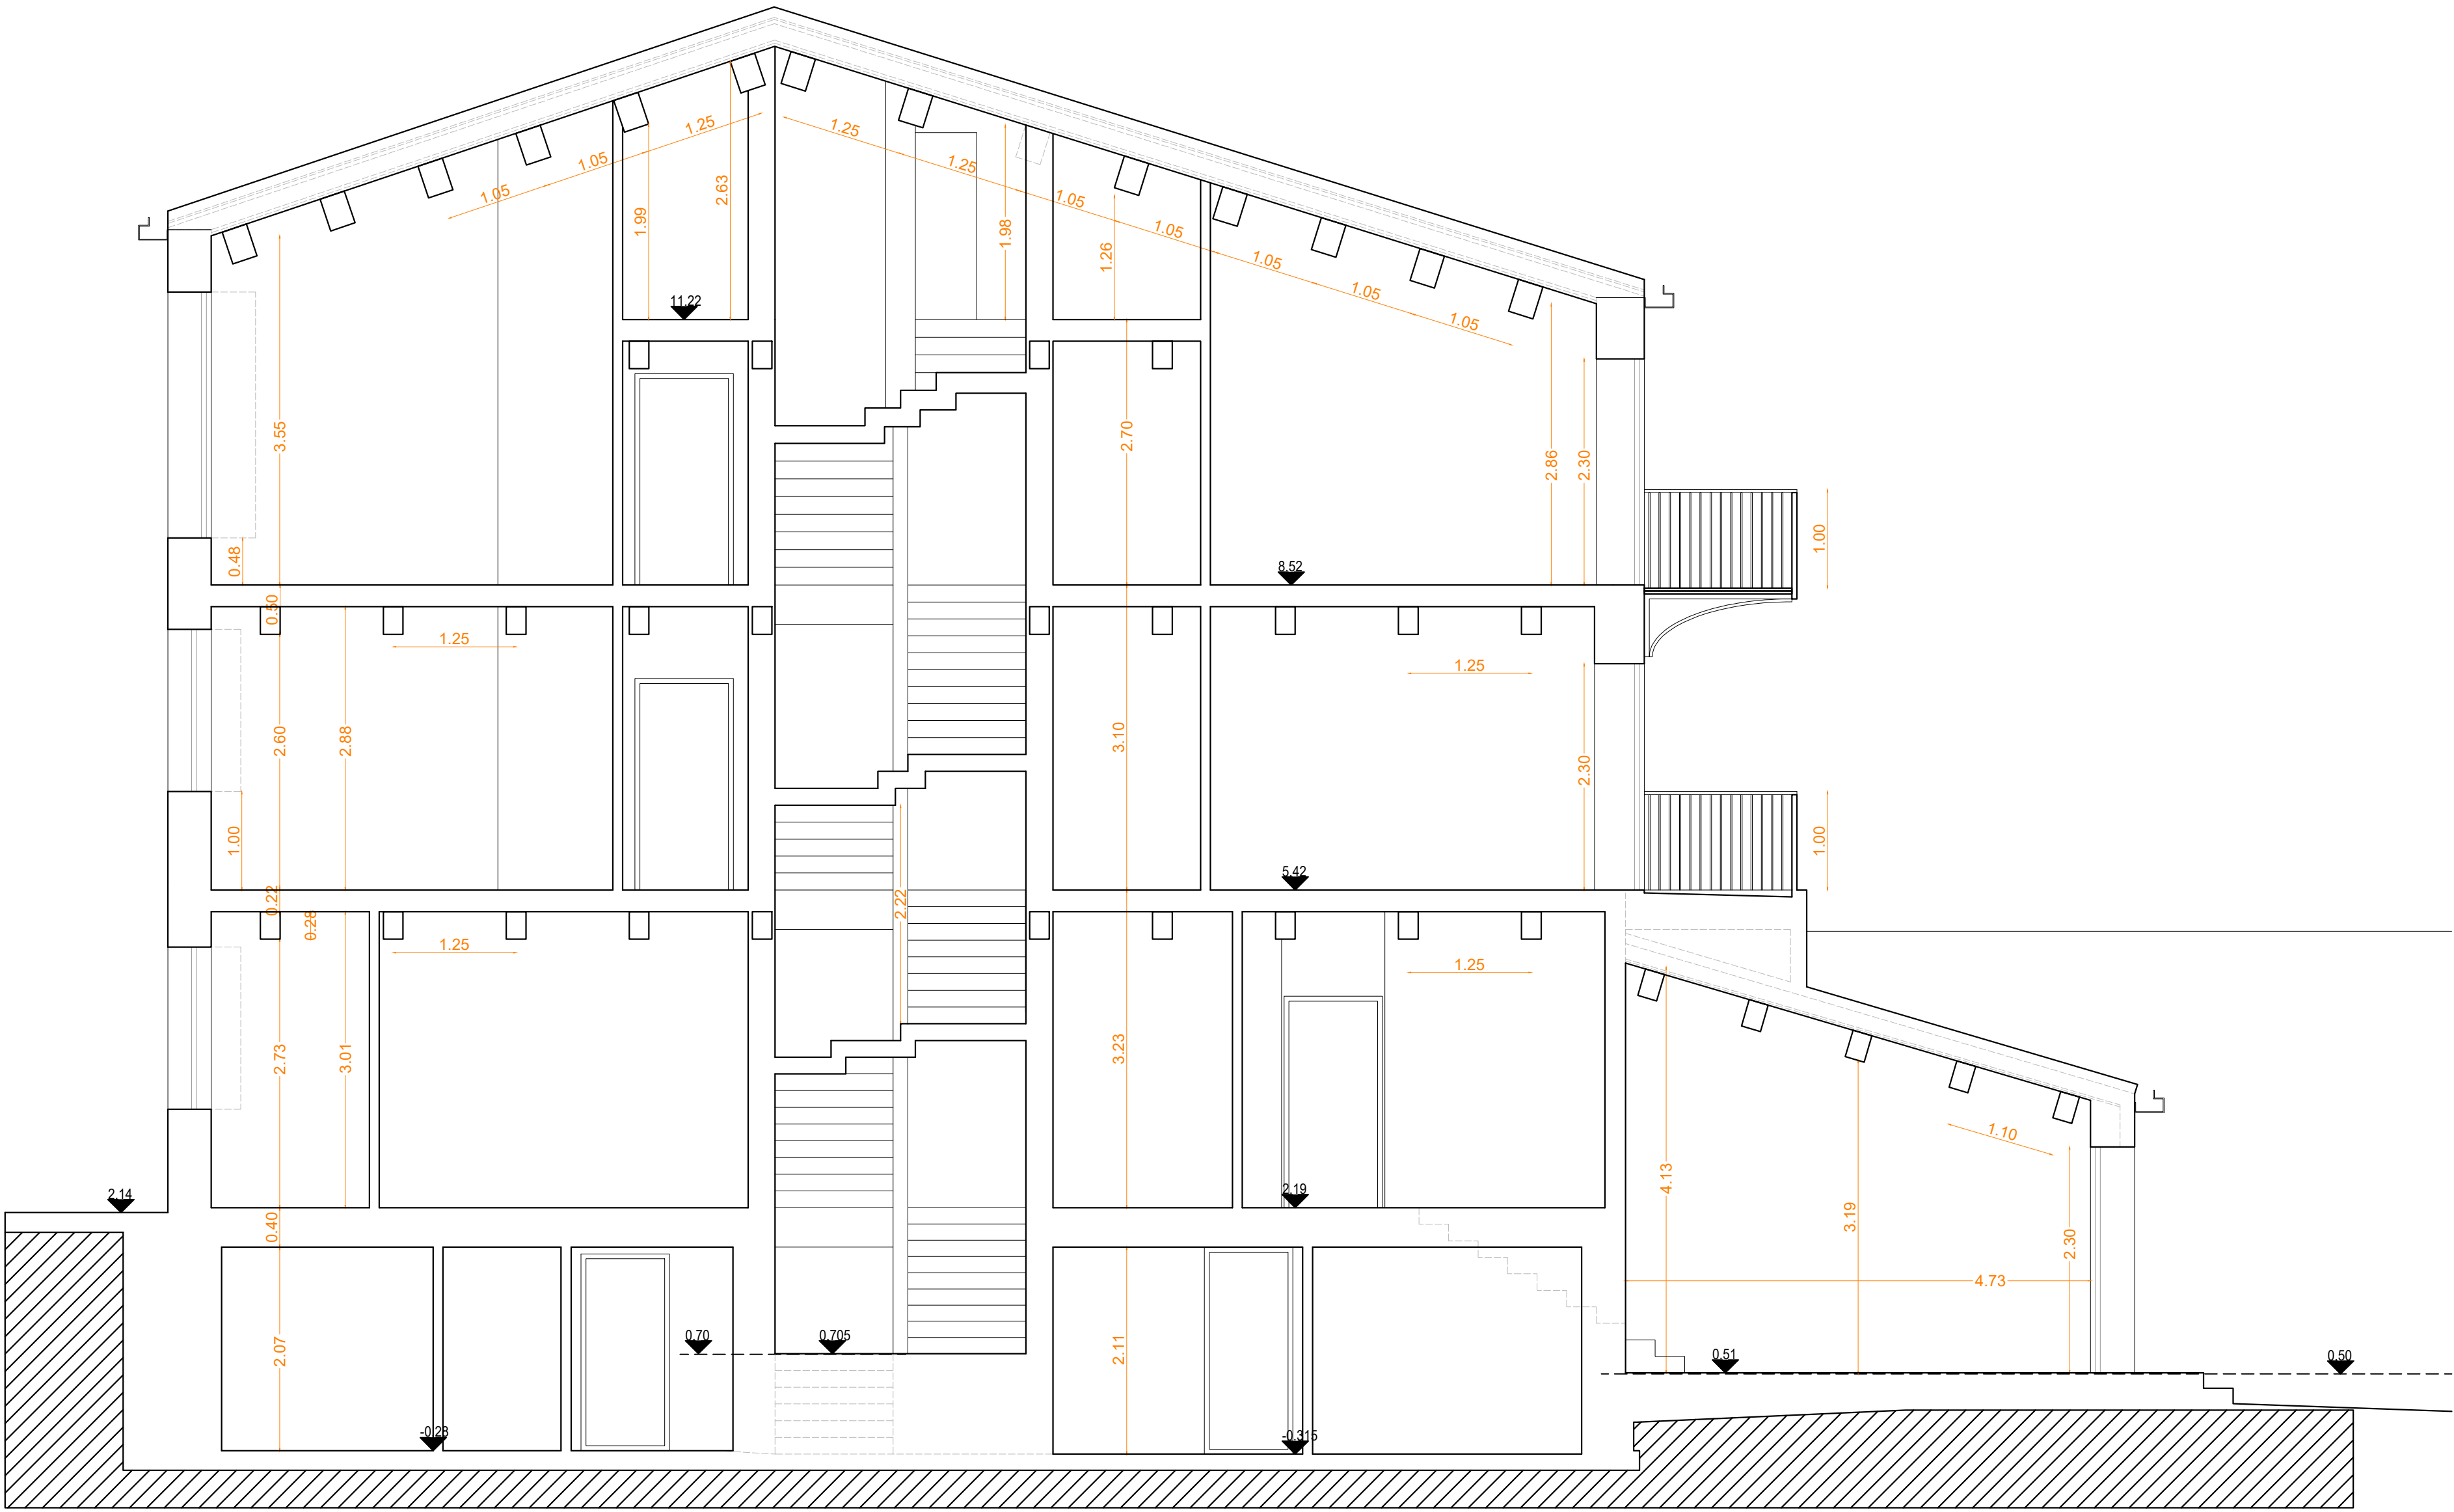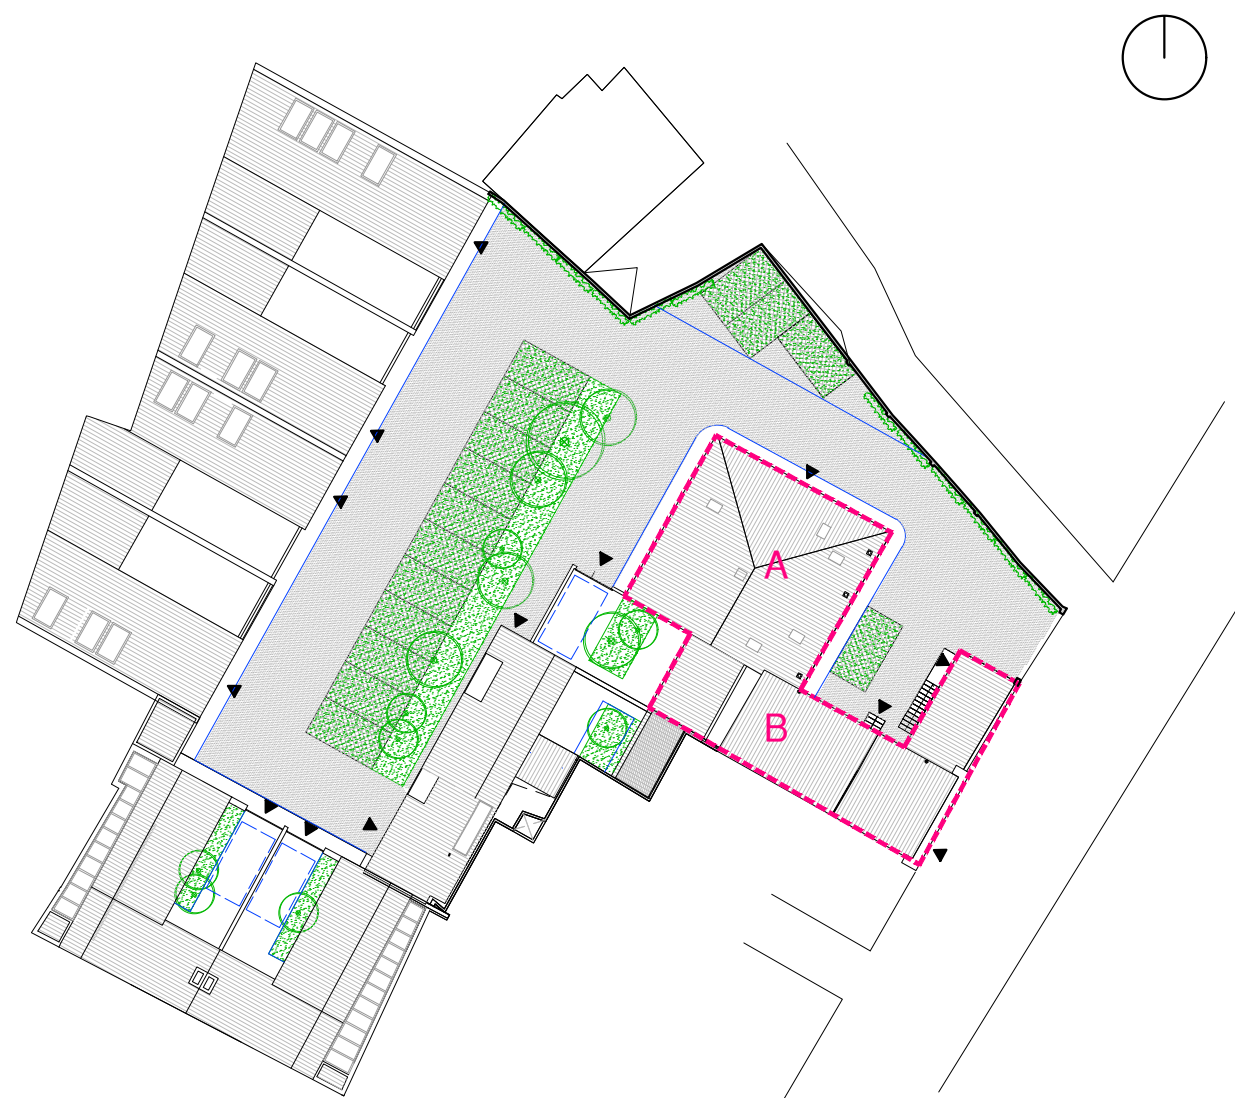

Sezione DD

Progetto di restauro e ristrutturazione
edilizia di ambito urbano denominato
area "Giorgioni" in Ravenna, via Fiume
Abbandonato angolo via Mingaiola"

02a Progetto - Edificio A, B
Piante, Sezioni, Prospetti - scala 1:50
(1:100 se stampato in A3)
Inquadramento - scala 1:500


Committente :

Progetto : Nuovostudio – Architettura e Territorio
Viale Berlinguer 54 – 48124 Ravenna
T.0544.403248 - F.0544. 276462
info@nuovostudio.com
www.nuovostudio.com

Data: Agosto 2022

Planimetria +290 quota assoluta
Piante +0.00 quota relativa
+290 = +0.00

Inquadramento 1:500

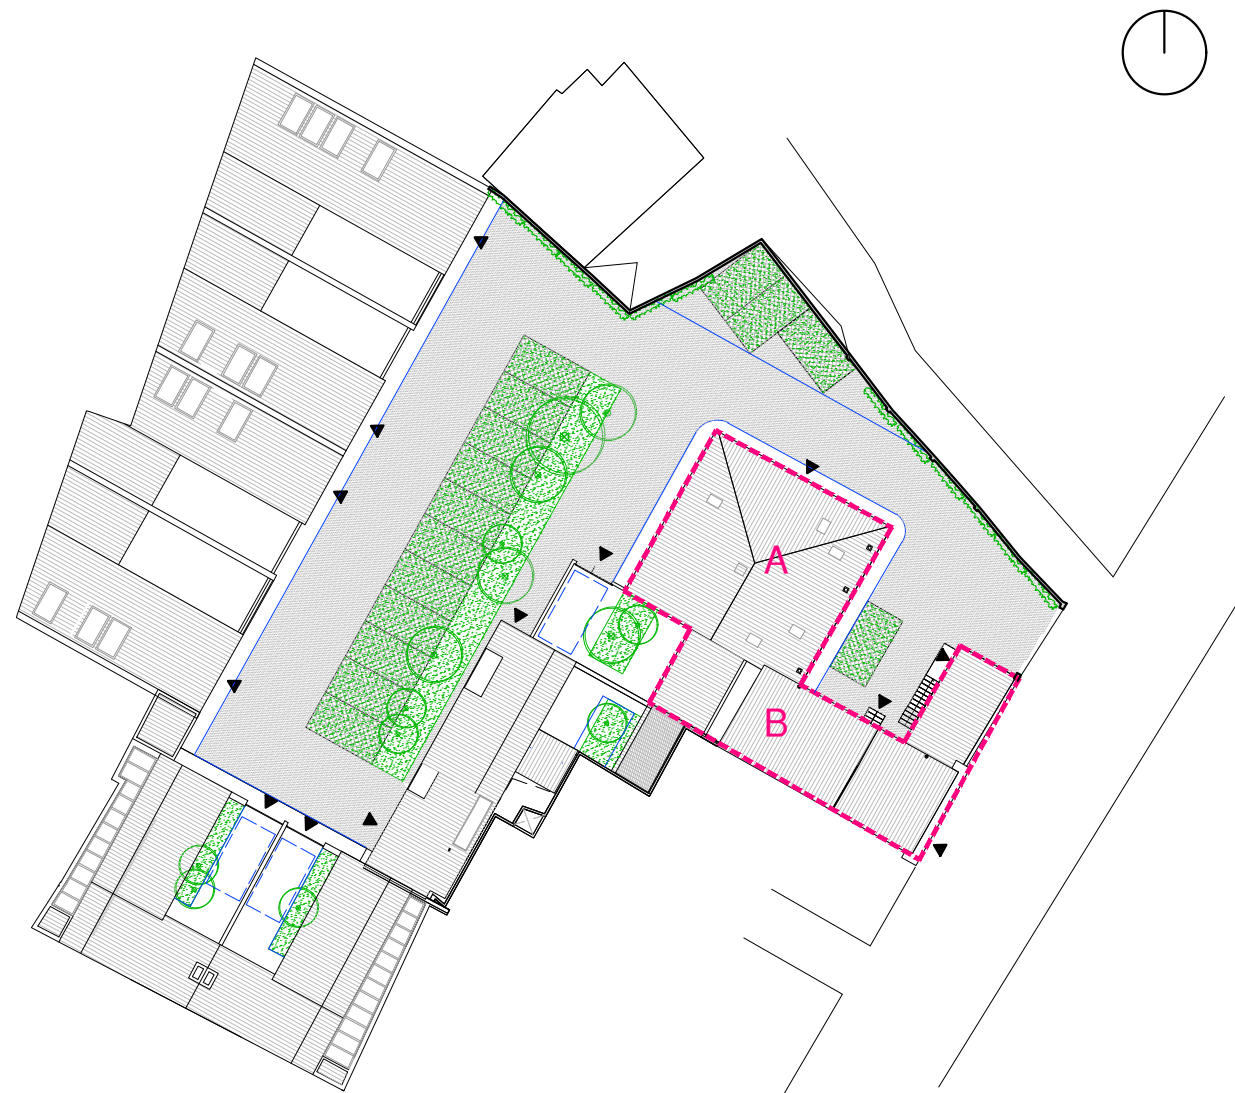

Sezione FF

Progetto di restauro e ristrutturazione
edilizia di ambito urbano denominato
area "Giorgioni" in Ravenna, via Fiume
Abbandonato angolo via Mingaiola"

02a Progetto - Edificio A, B
Piante, Sezioni, Prospetti - scala 1:50
(1:100 se stampato in A3)
Inquadramento - scala 1:500



Committente :

Progetto : Nuovostudio – Architettura e Territorio
Viale Berlinguer 54 – 48124 Ravenna
T.0544.403248 - F.0544. 276462
info@nuovostudio.com
www.nuovostudio.com

Data: Agosto 2022

Planimetria +290 quota assoluta
Piante +0.00 quota relativa
+290 = +0.00

Inquadramento 1:500

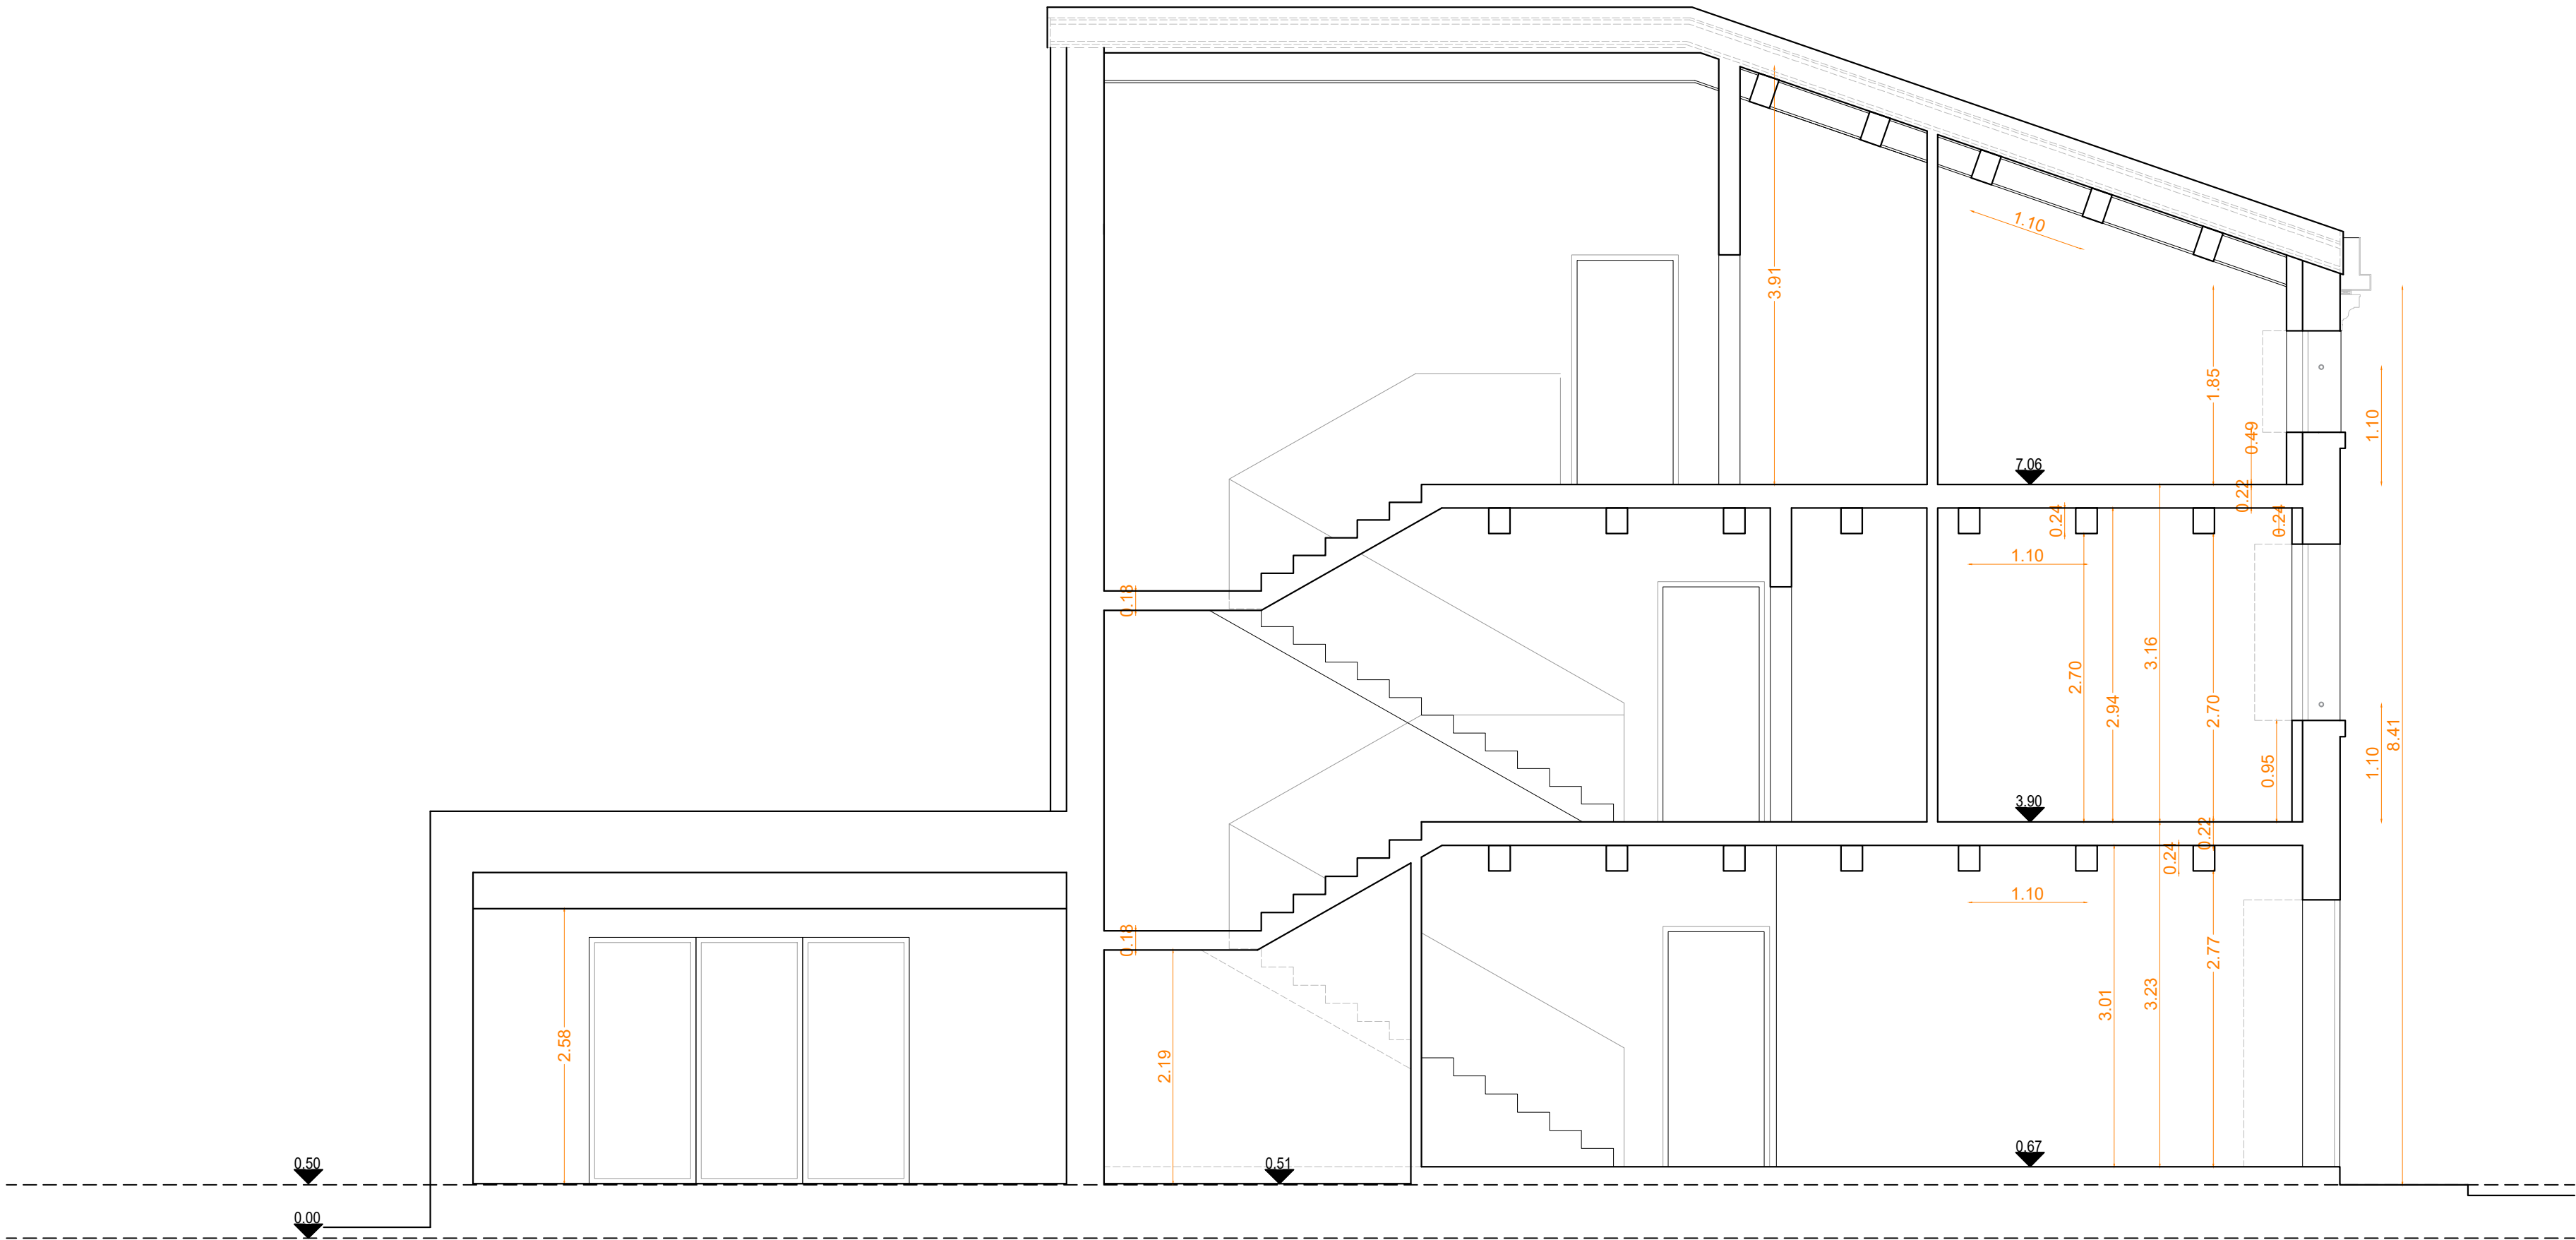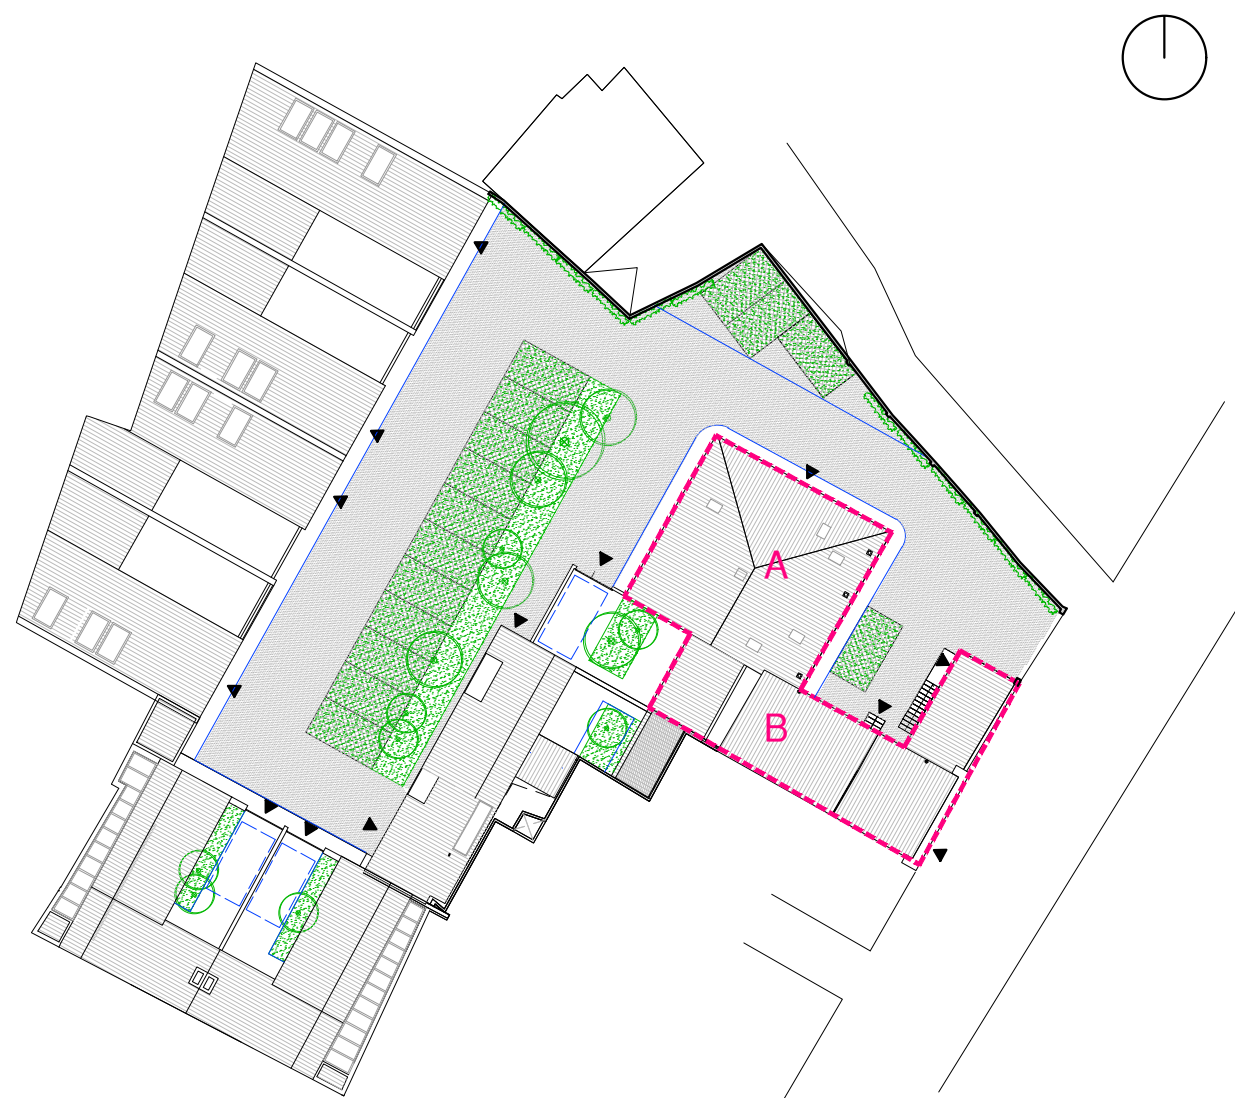

Sezione GG

Progetto di restauro e ristrutturazione
edilizia di ambito urbano denominato
area "Giorgioni" in Ravenna, via Fiume
Abbandonato angolo via Mingaiola"

02a Progetto - Edificio A, B
Piante, Sezioni, Prospetti - scala 1:50
(1:100 se stampato in A3)
Inquadramento - scala 1:500



Committente :

Progetto : Nuovostudio – Architettura e Territorio
Viale Berlinguer 54 – 48124 Ravenna
T.0544.403248 - F.0544. 276462
info@nuovostudio.com
www.nuovostudio.com

Data: Agosto 2022

Planimetria +290 quota assoluta
Piante +0.00 quota relativa
+290 = +0.00

Inquadramento 1:500

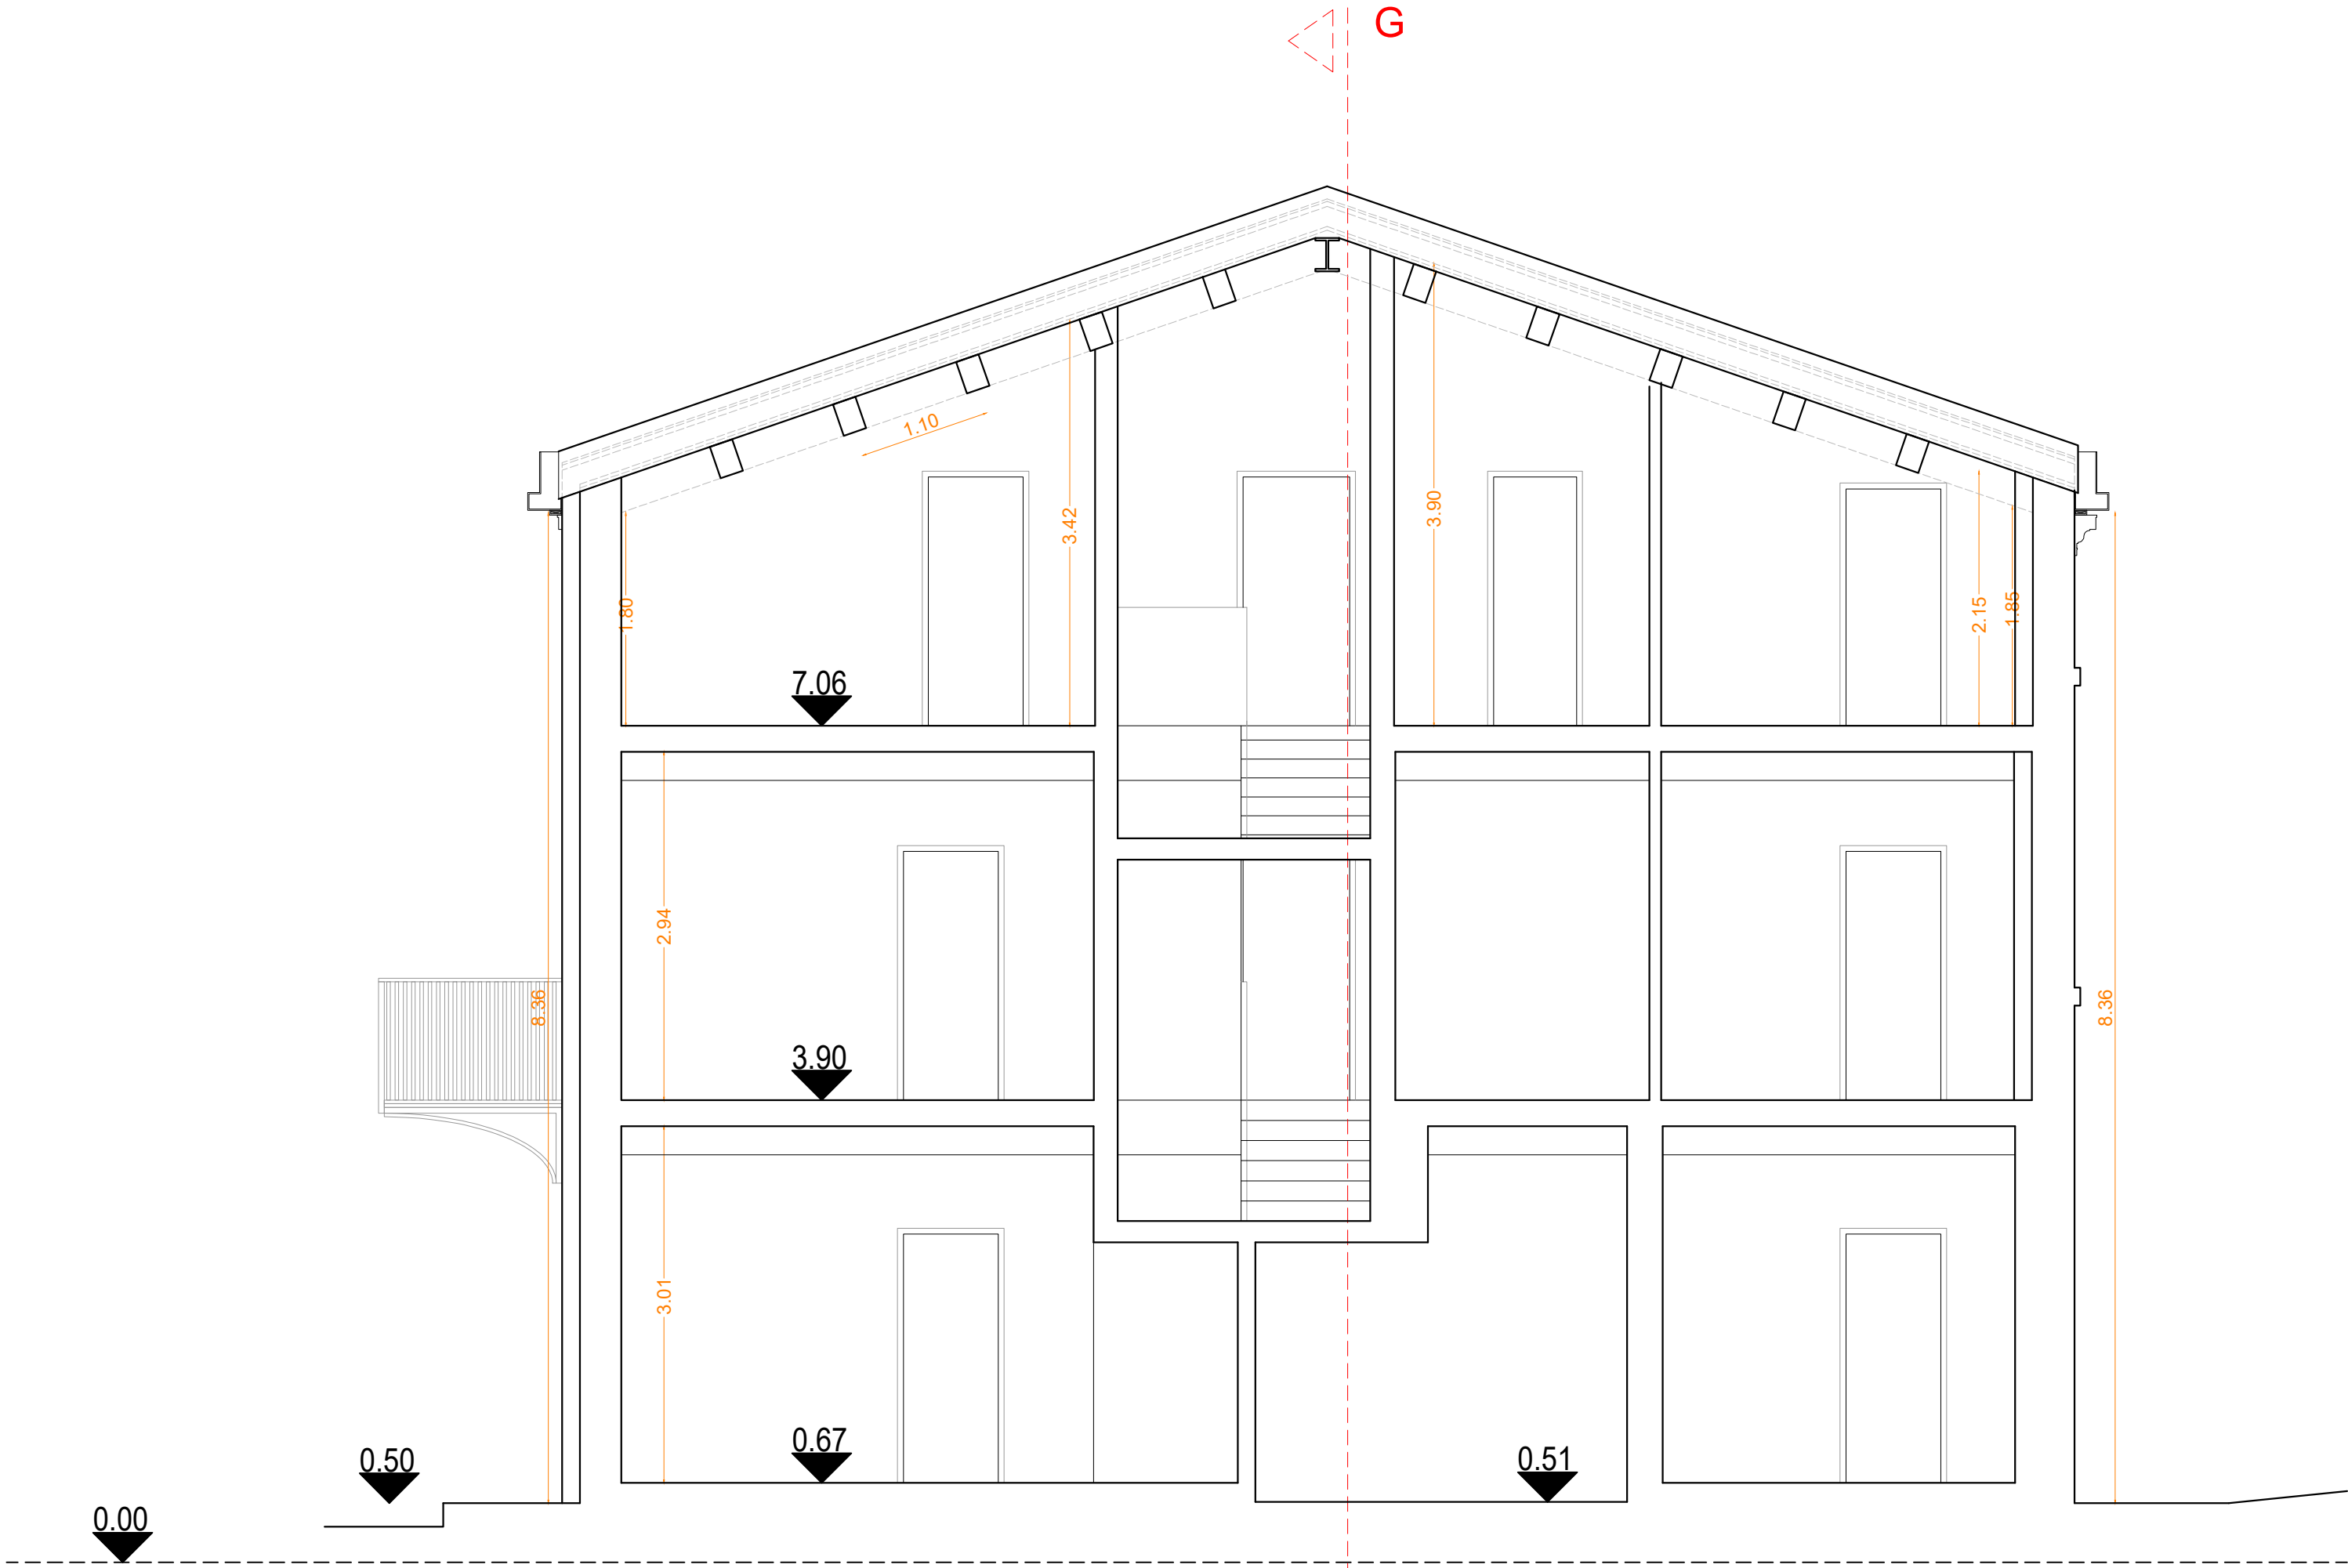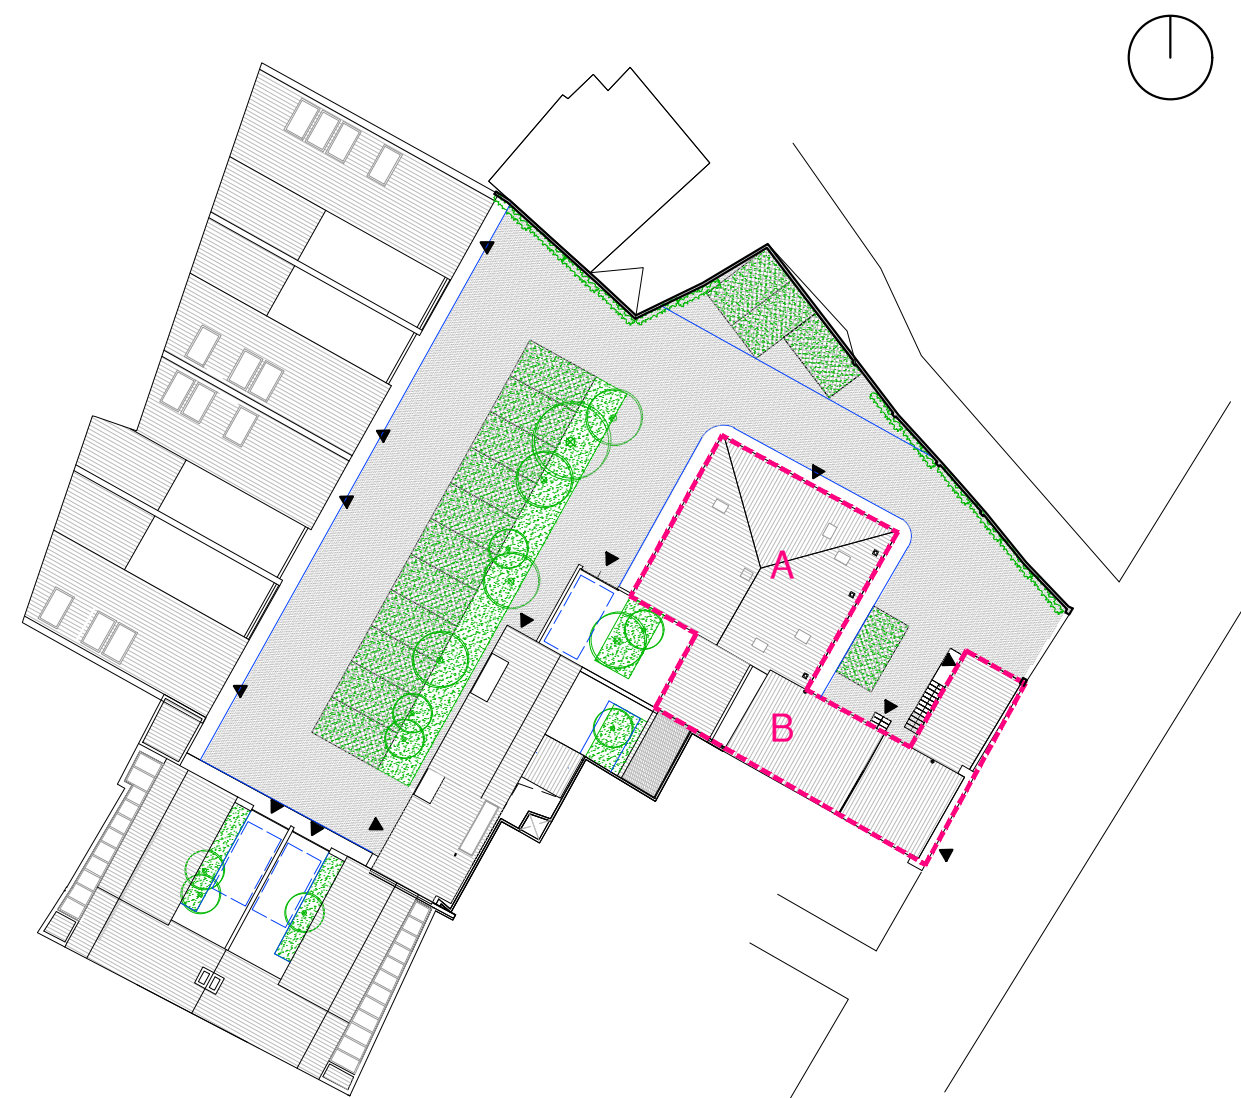

Sezione HH

Progetto di restauro e ristrutturazione
edilizia di ambito urbano denominato
area "Giorgioni" in Ravenna, via Fiume
Abbandonato angolo via Mingaiola"

02a Progetto - Edificio A, B
Piante, Sezioni, Prospetti - scala 1:50
(1:100 se stampato in A3)
Inquadramento - scala 1:500



Committente :

Progetto : Nuovostudio – Architettura e Territorio
Viale Berlinguer 54 – 48124 Ravenna
T.0544.403248 - F.0544. 276462
info@nuovostudio.com
www.nuovostudio.com


Data: Agosto 2022

Planimetria +290 quota assoluta
Piante +0.00 quota relativa
+290 = +0.00

Inquadramento 1:500

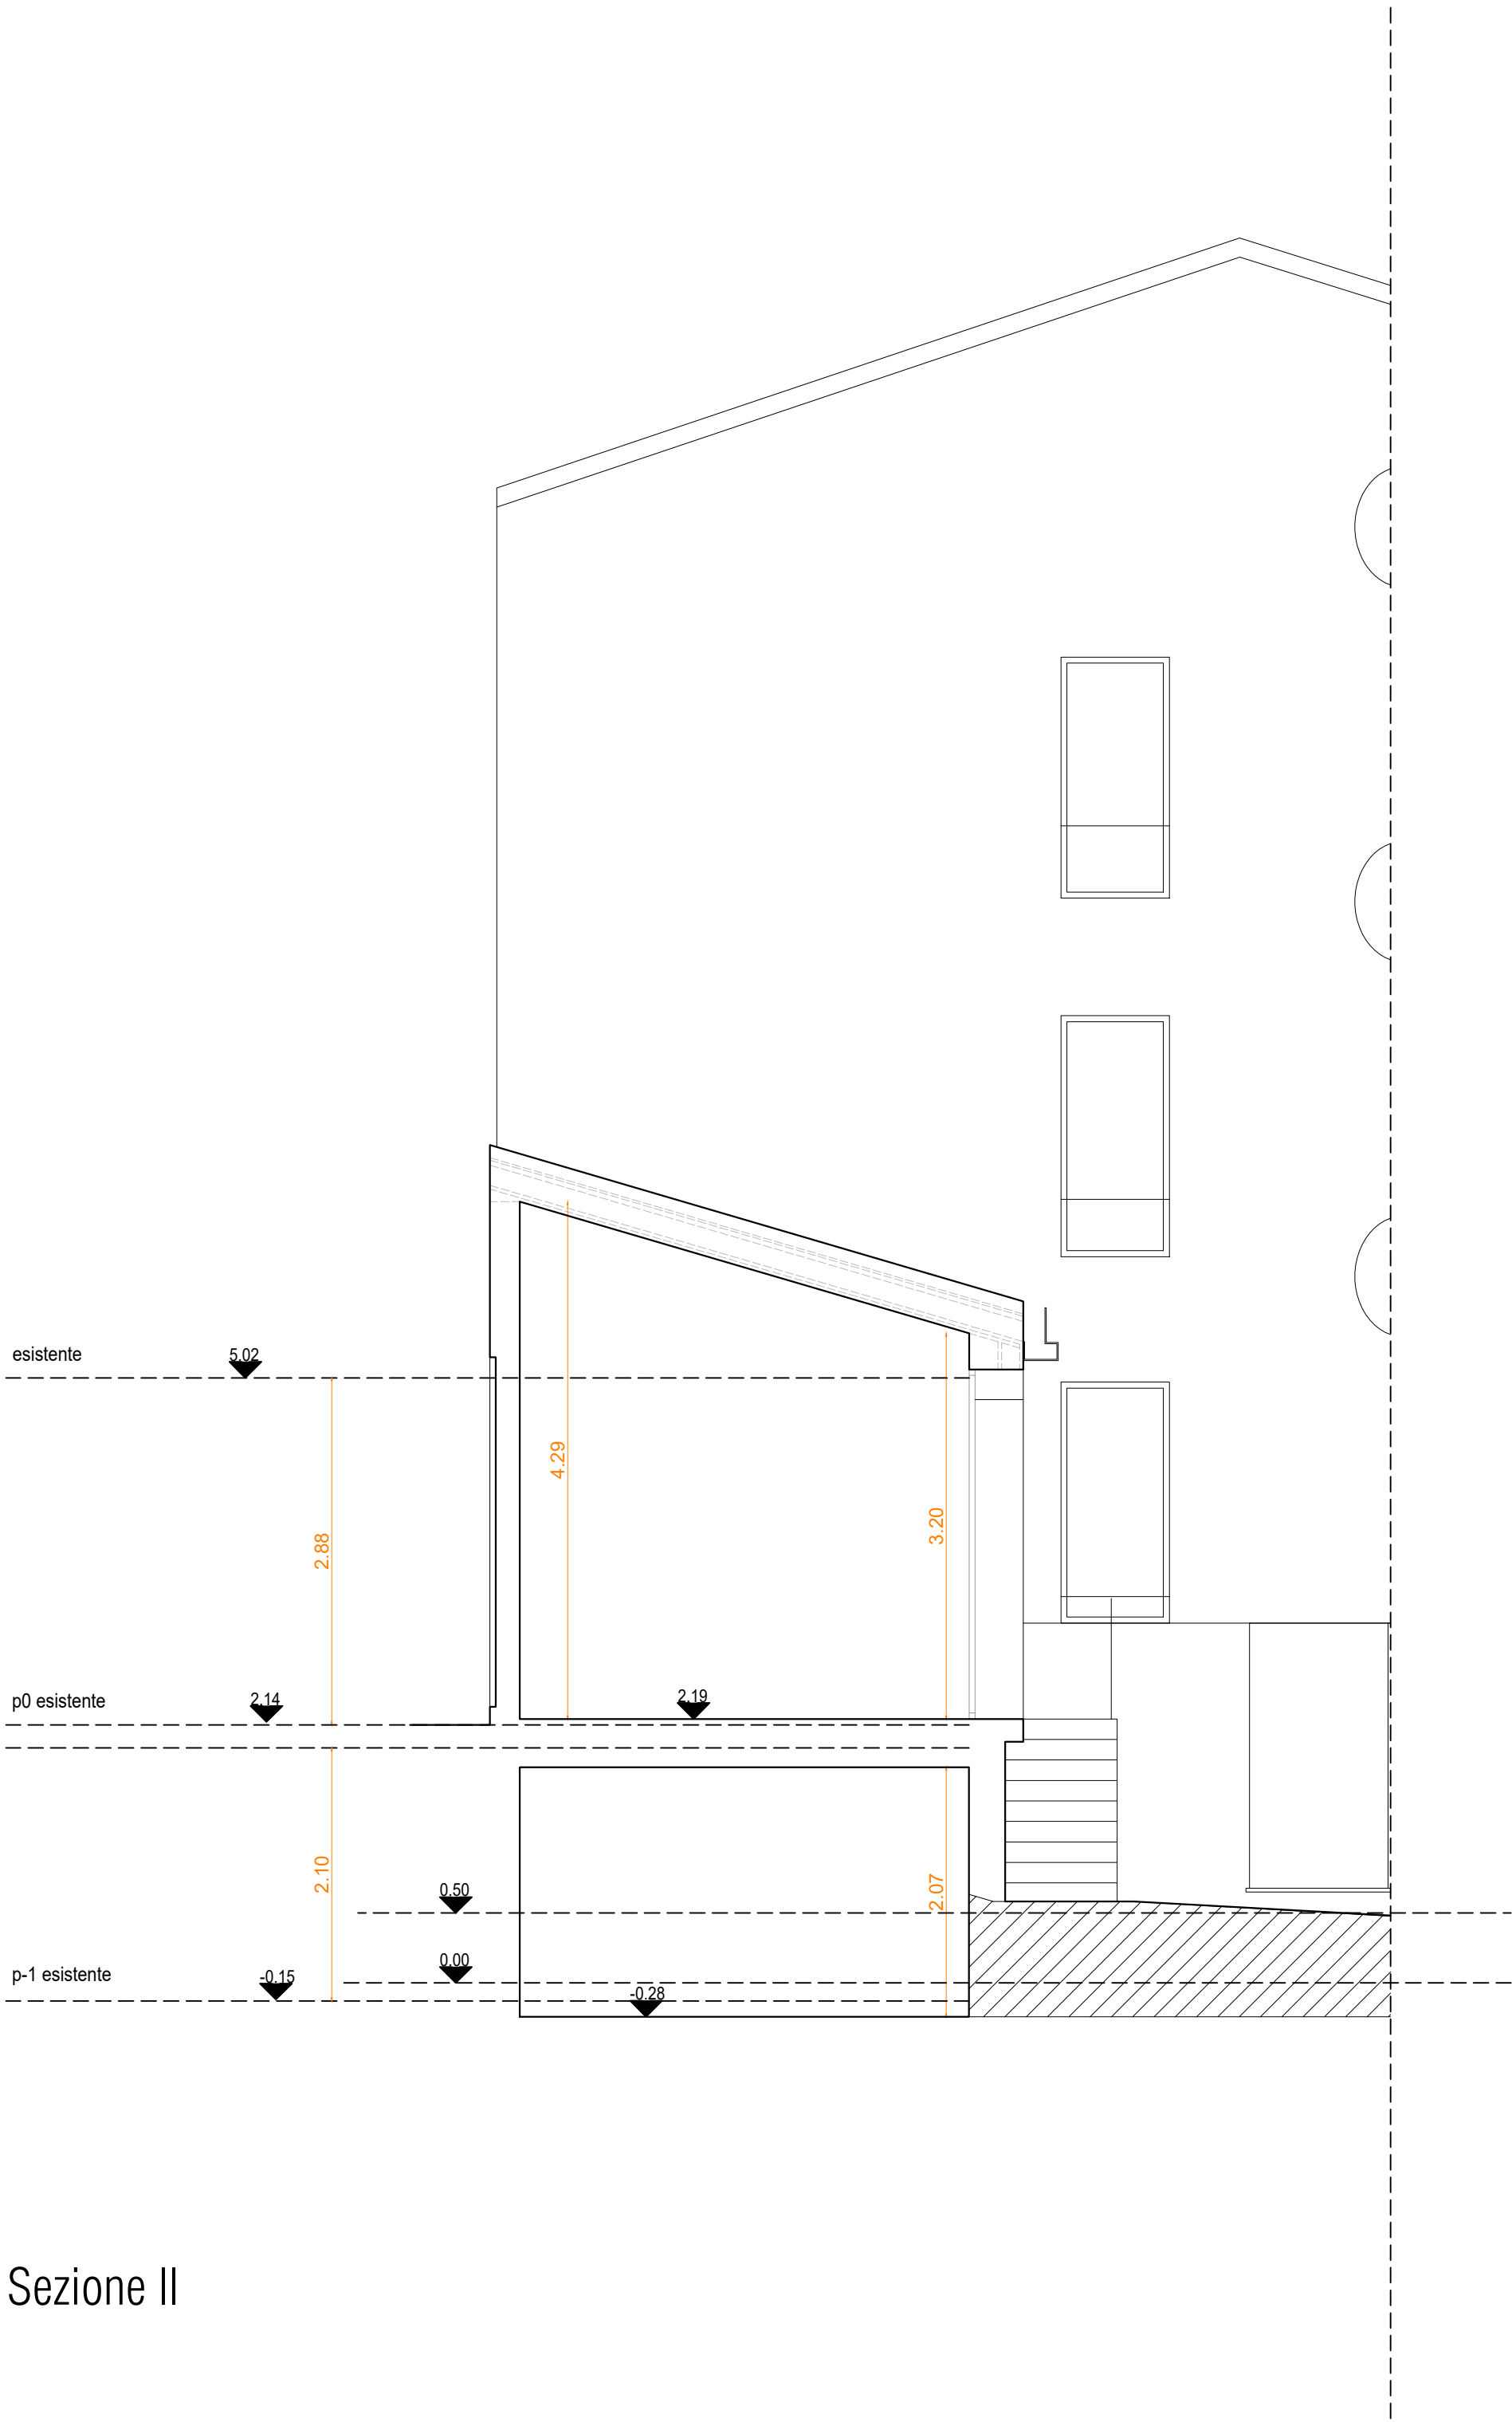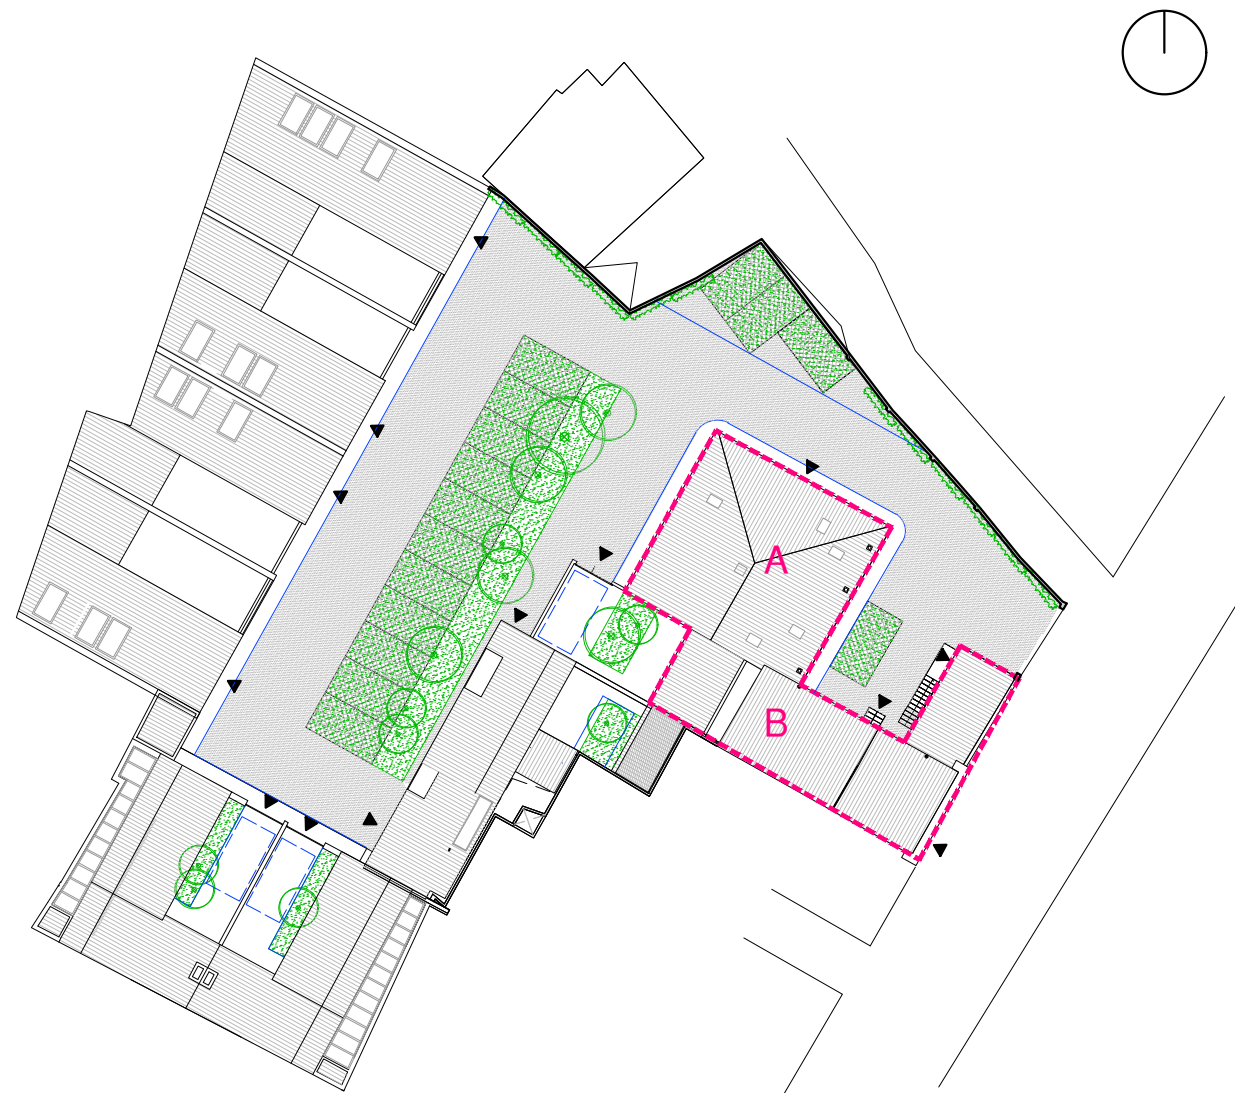

Sezione II

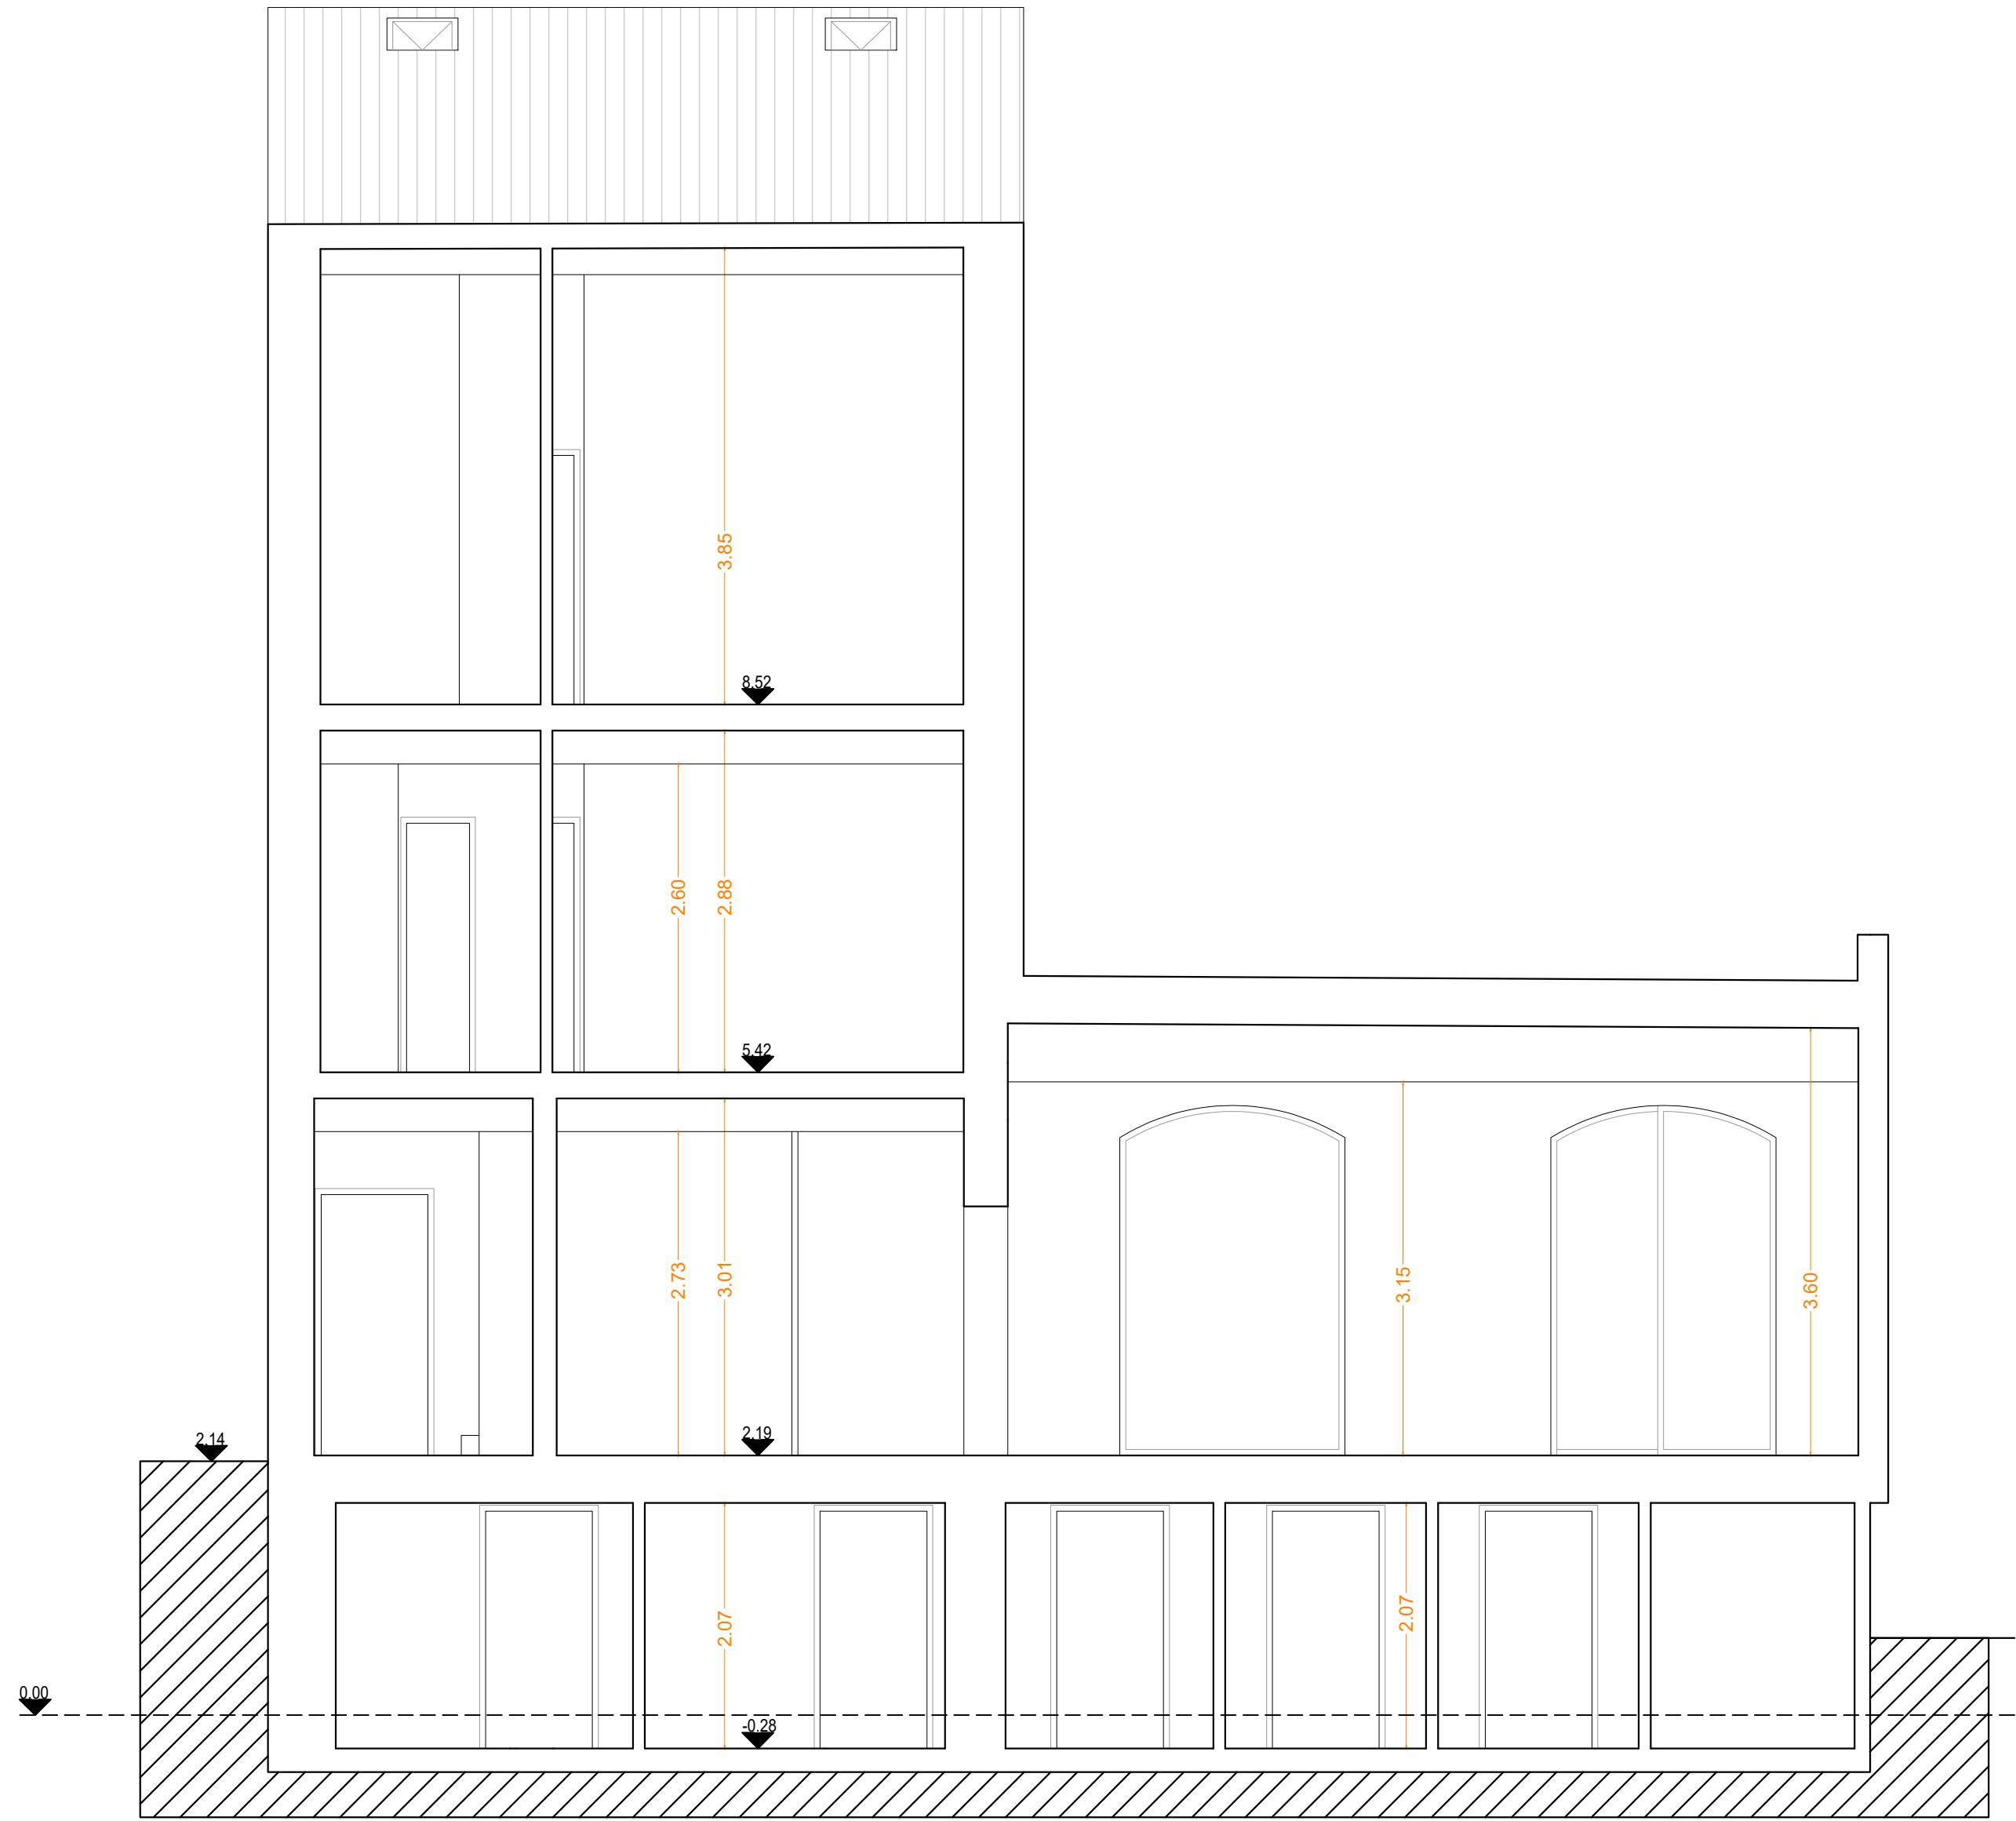

Sezione EE

CANTINE PARTI COMUNI
- 36,6 mq




A3.a - sup. abitaz. lorda 58,26 mq
-A3.b balcone 14 mq

A2.a - sup. abitazione lorda 73,53 mq

A PARTI COMUNI tot
- mq 50,06

B3.a - sup. abitazione lorda 78,1 mq
- B3.b balcone 6,51 mq

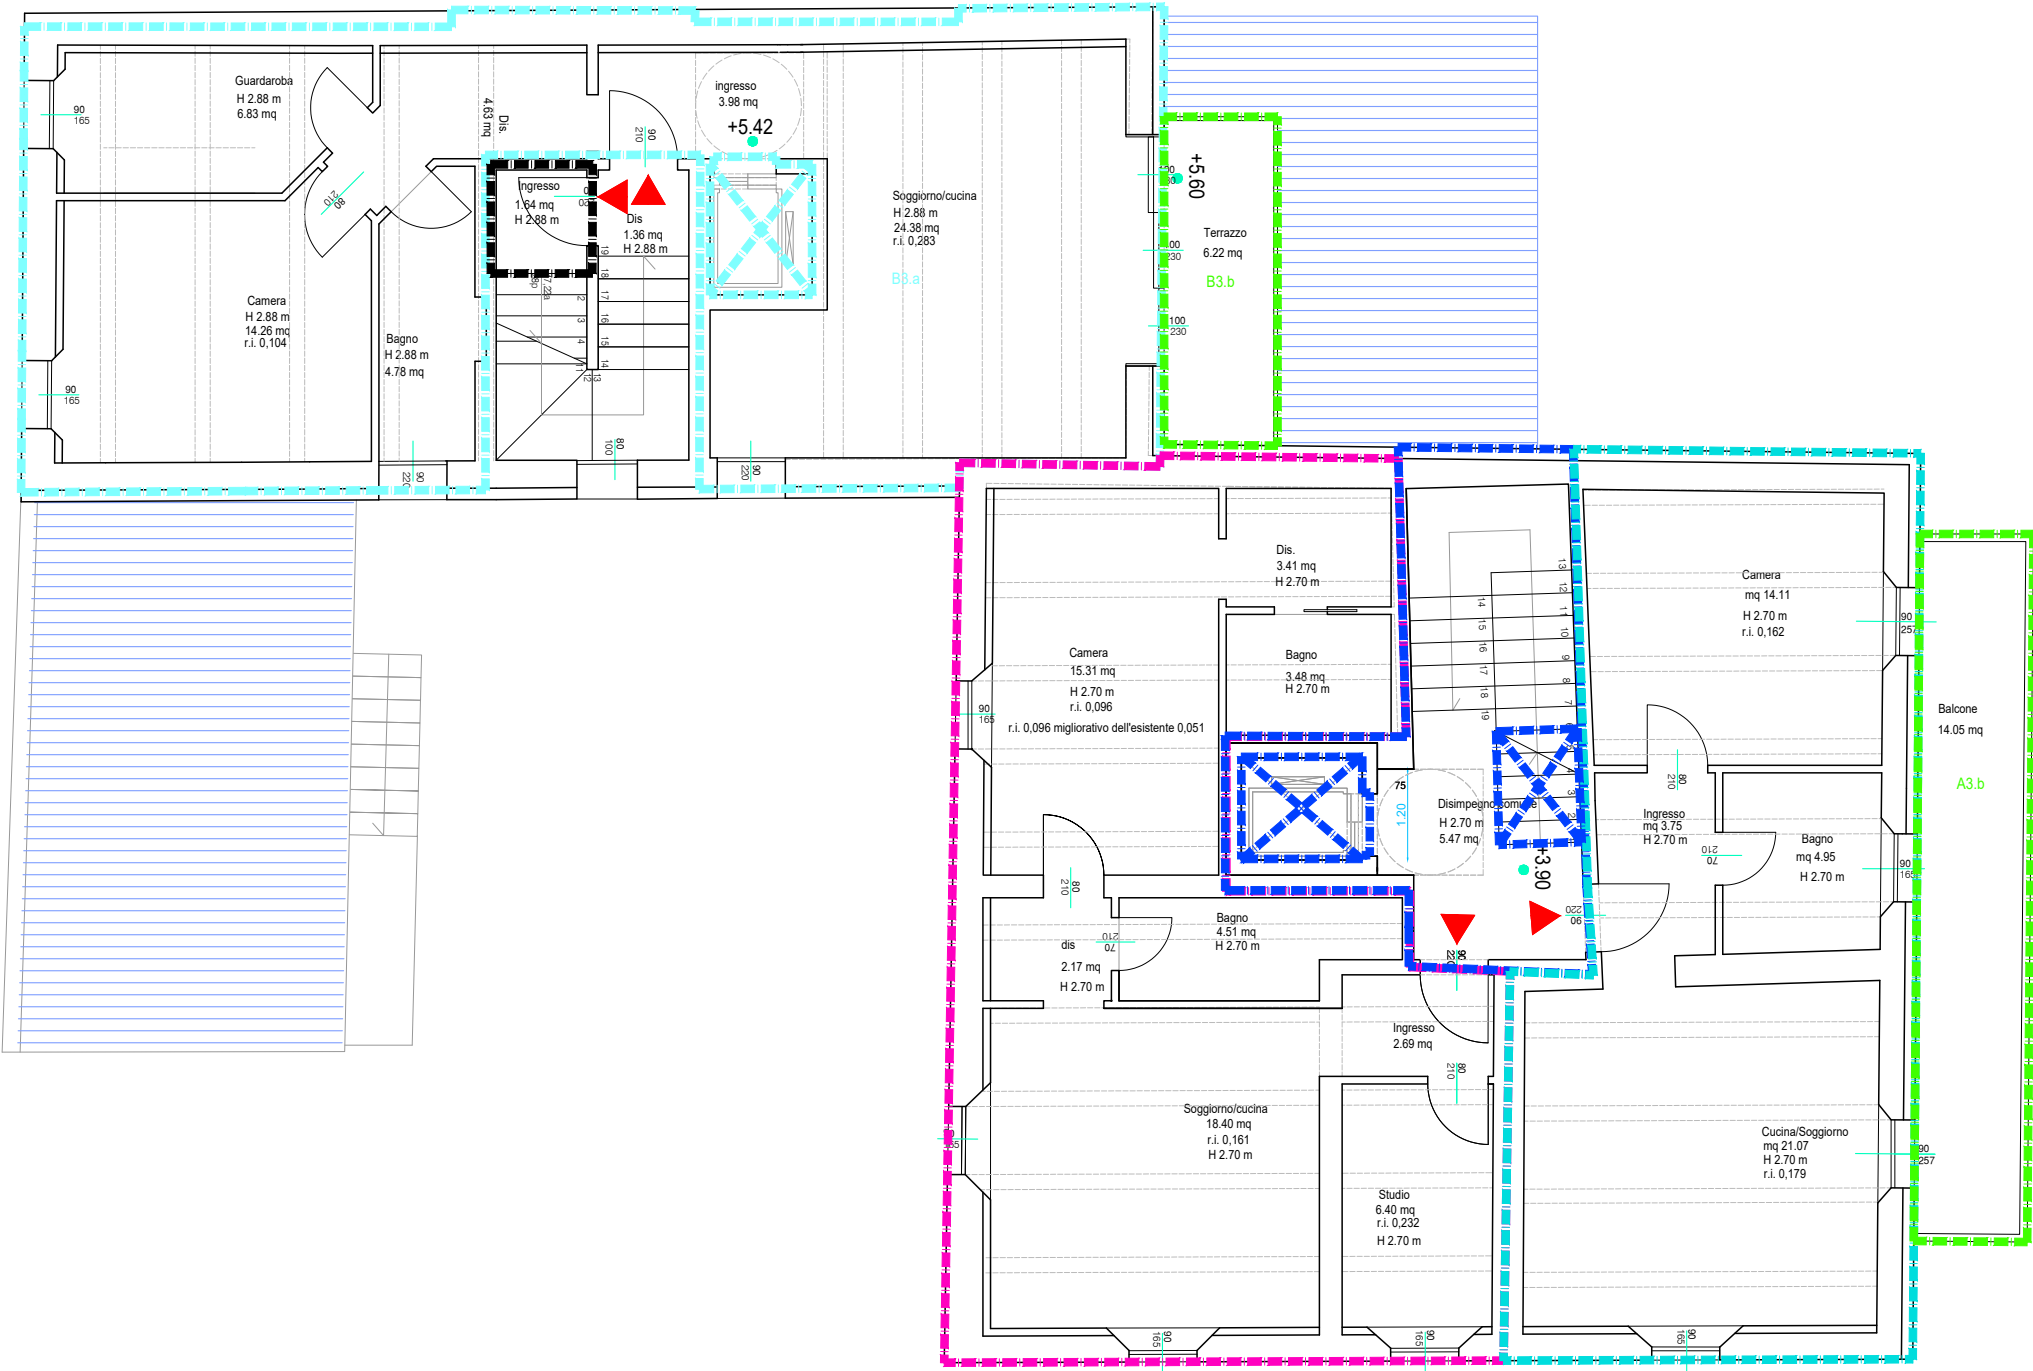


Piano primo 1


A5.a - sup. abitaz. lorda 59,52 mq

A6.a - sup. abitaz. lorda 73,75 mq

- B4.a - sup. abitaz. lorda 115,01 mq
- B4.b balcone 6,71 mq
 - B4.c sottotetto 11,56 mq

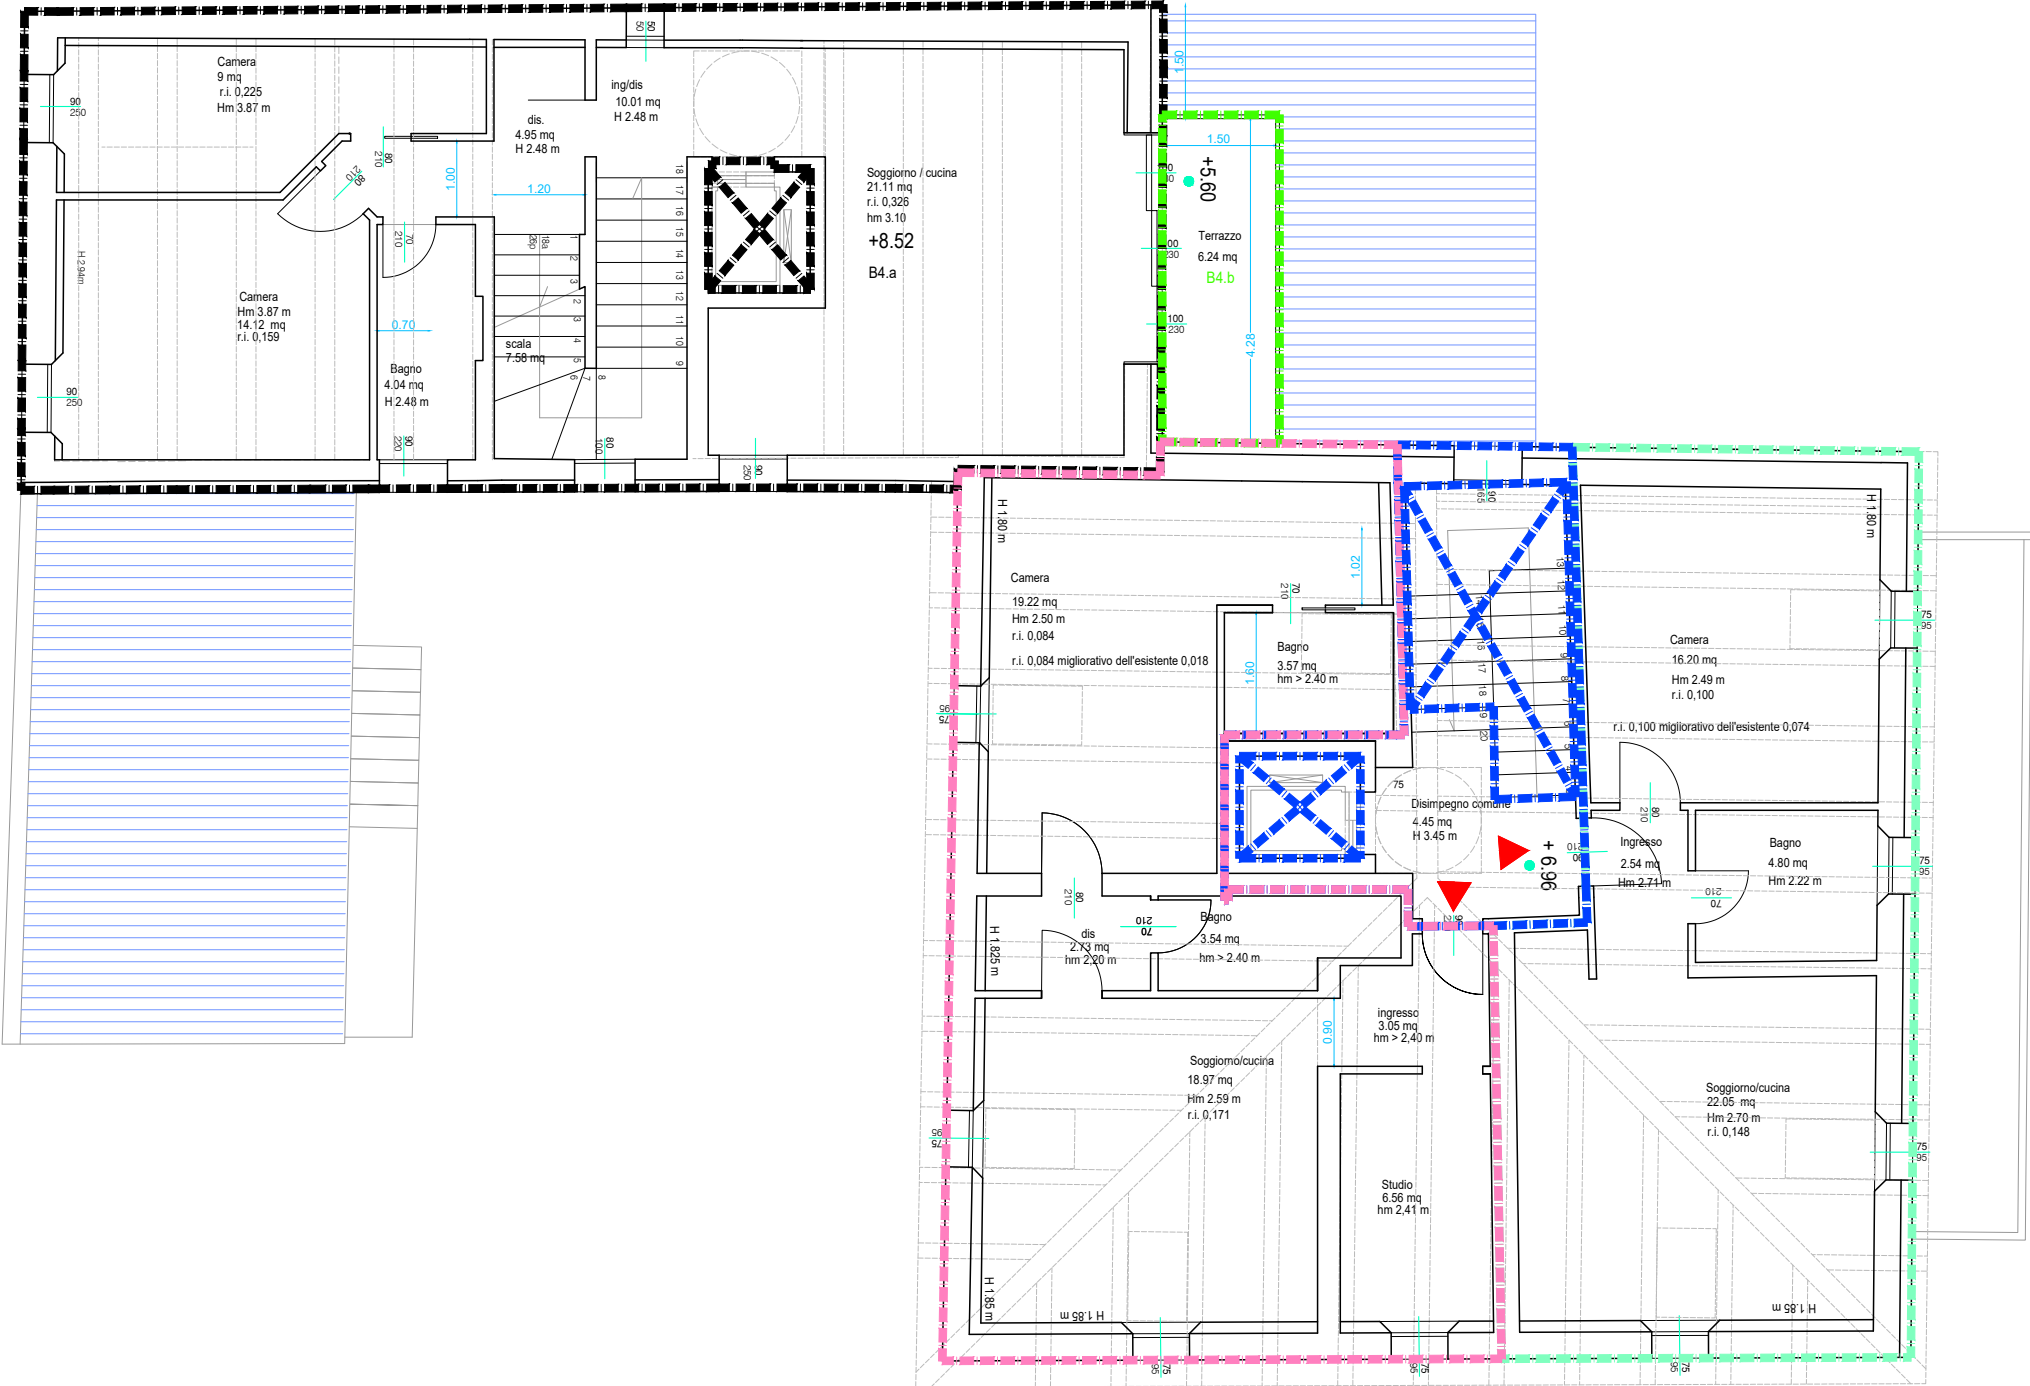

Piano secondo ①

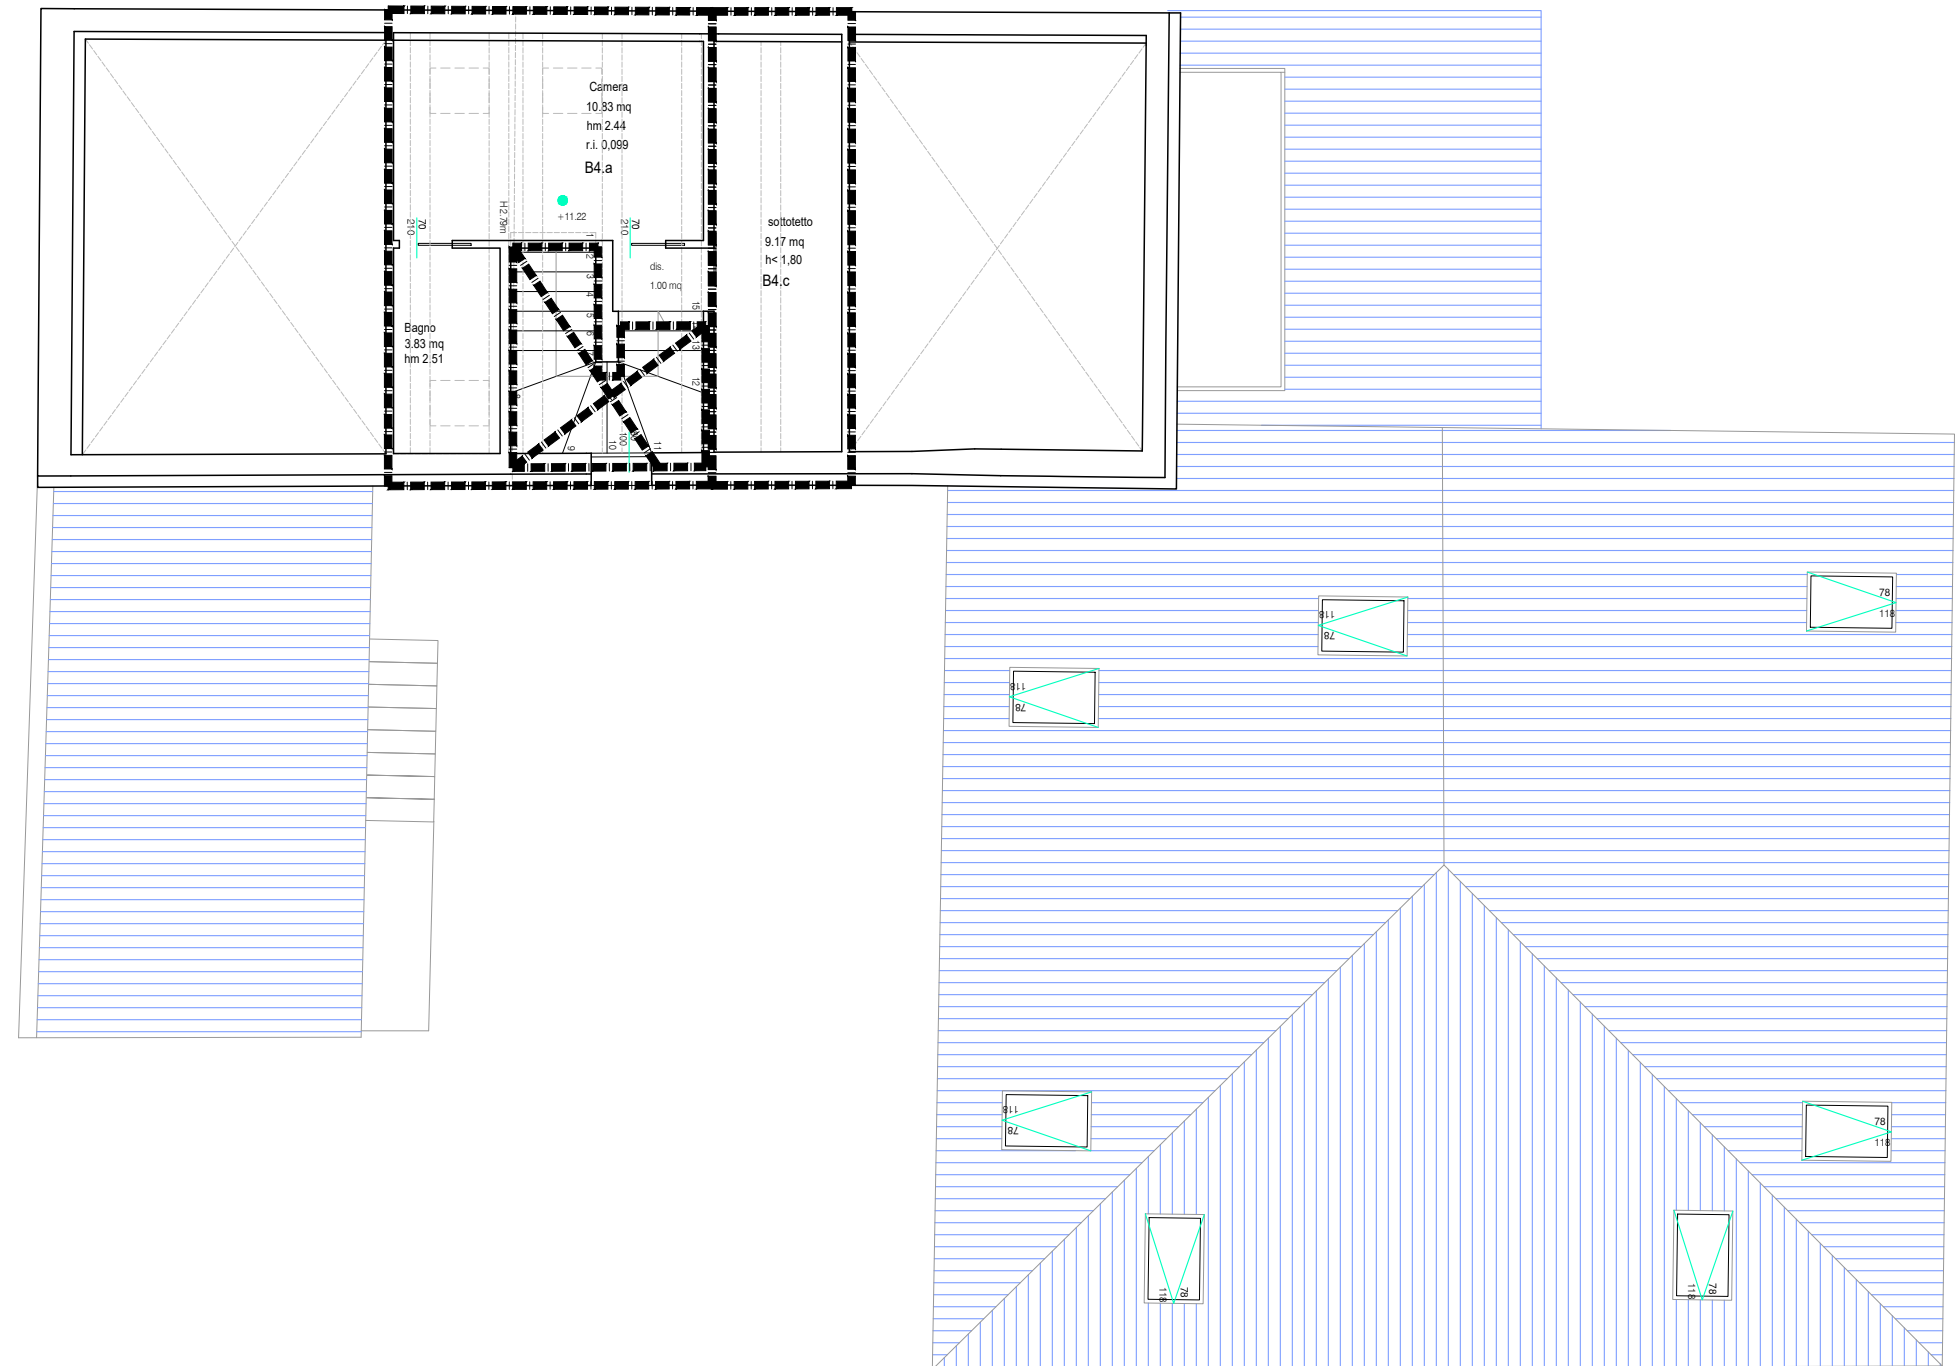

Sottotetto

