

Progetto di restauro e ristrutturazione edilizia di ambito urbano denominato area "Giorgioni" in Ravenna, via Fiume Abbandonato angolo via Mingaiola"



VISTA di Progetto - Edificio C



COMUNE DI RAVENNA

Progetto di restauro e ristrutturazione edilizia di ambito urbano denominato area "Giorgioni" in Ravenna, via Fiume Abbandonato angolo via Mingaiola"

VISTA di Progetto - Edificio C

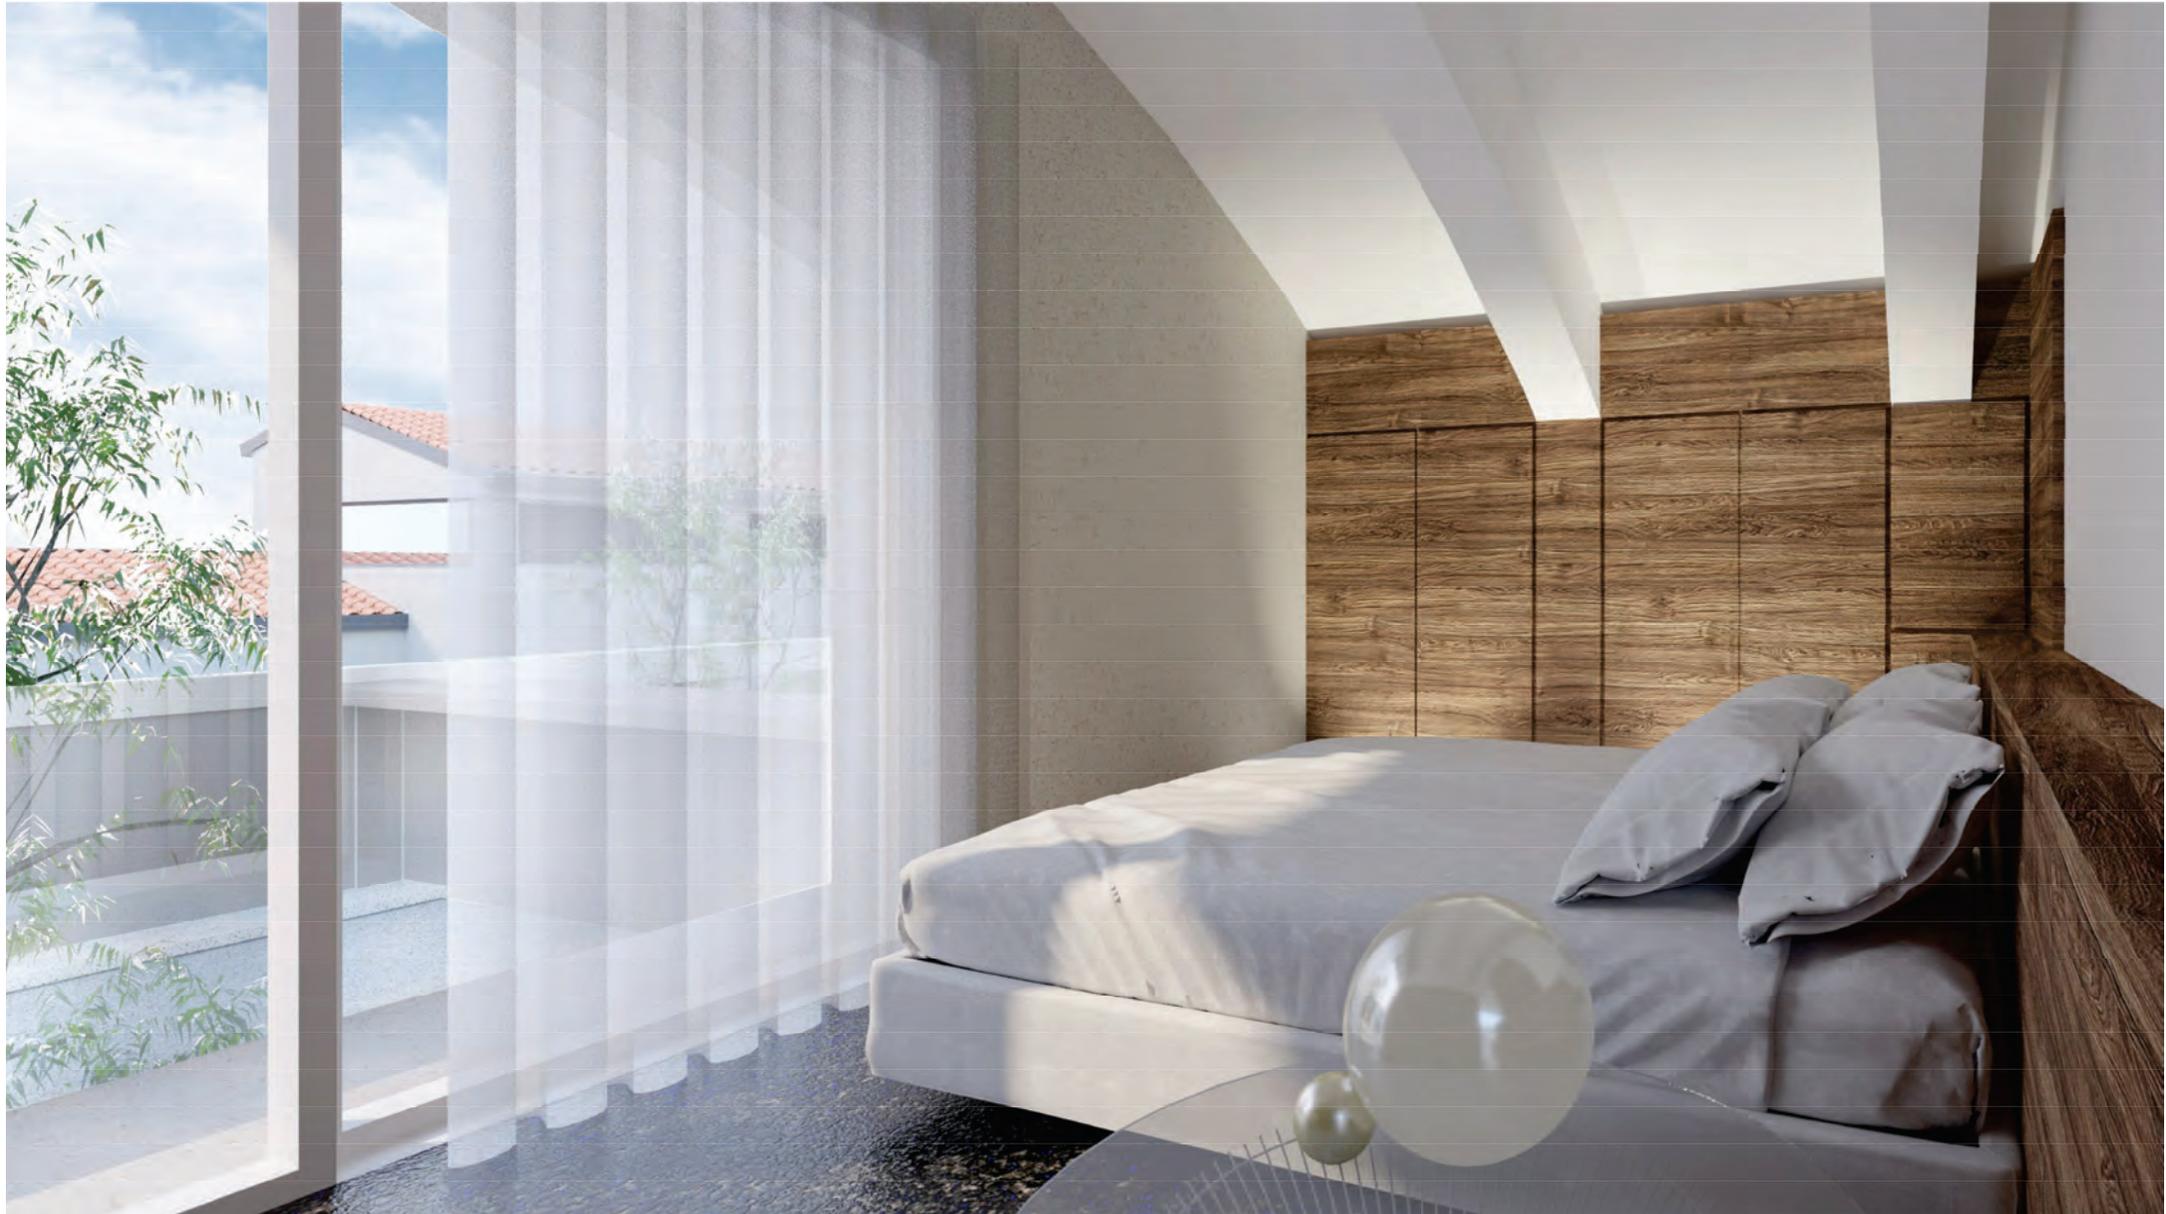

Progetto di restauro e ristrutturazione edilizia di ambito urbano denominato area "Giorgioni" in Ravenna, via Fiume Abbandonato angolo via Mingaiola

03a Progetto - Edificio C1
Piante, Sezioni, Prospetti - scala 1:50
(1:100 se stampato in A3)
Inquadramento - scala 1:500


Committente :

Progetto : Nuovostudio – Architettura e Territorio
Viale Berlinguer 54 – 48124 Ravenna
T.0544.403248 - F.0544. 276462
info@nuovostudio.com
www.nuovostudio.com


Data: Agosto 2022

Planimetria +290 quota assoluta
Piante +0.00 quota relativa
+290 = +0.00

Inquadramento 1:500

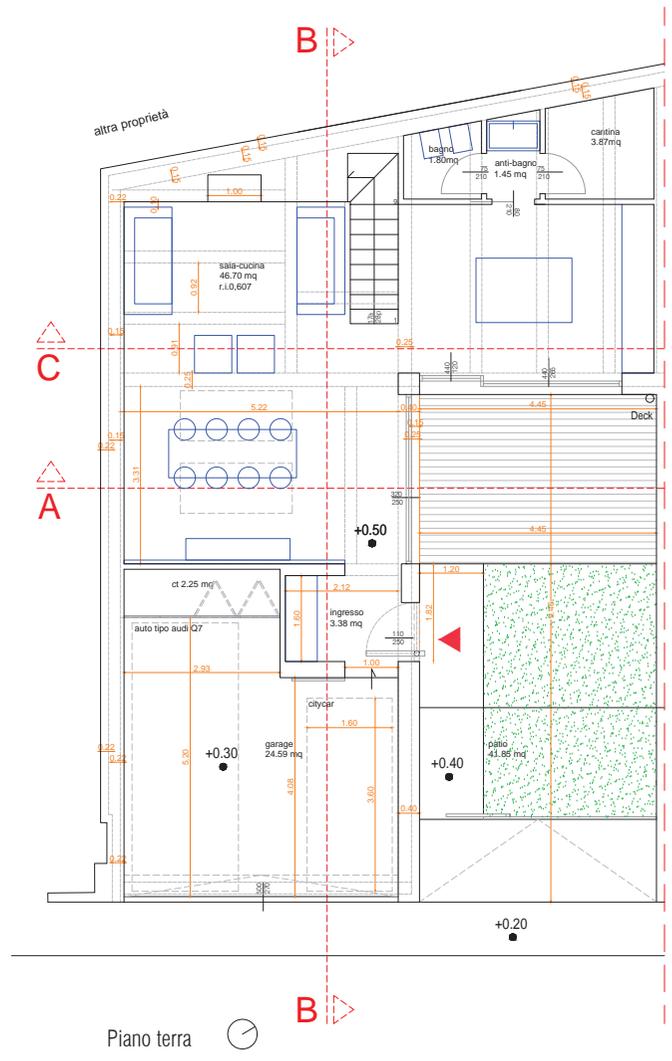

Piano terra

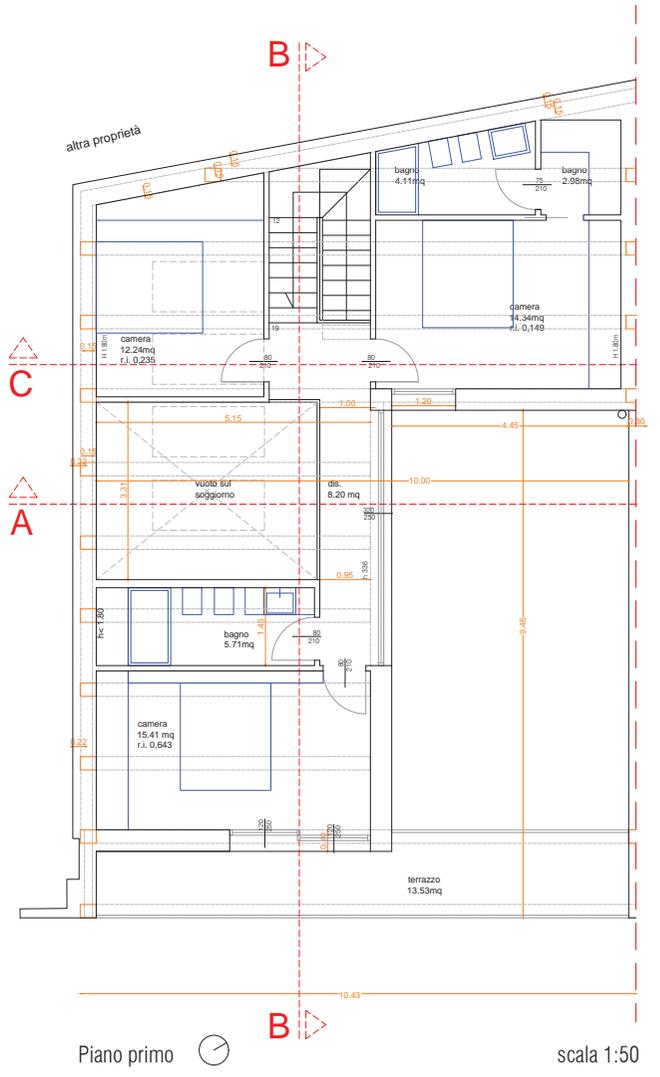

Piano primo

scala 1:50

Progetto di restauro e ristrutturazione edilizia di ambito urbano denominato area "Giorgioni" in Ravenna, via Fiume Abbandonato angolo via Mingaiola"


03a Progetto - Edificio C2
Piante, Sezioni, Prospetti - scala 1:50
(1:100 se stampato in A3)
Inquadramento - scala 1:500

Committente :


Progetto : Nuovostudio – Architettura e Territorio
Viale Berlinguer 54 – 48124 Ravenna
T.0544.403248 - F.0544. 276462
info@nuovostudio.com
www.nuovostudio.com

Data: Agosto 2022

Planimetria +290 quota assoluta
Piante +0.00 quota relativa
+290 = +0.00

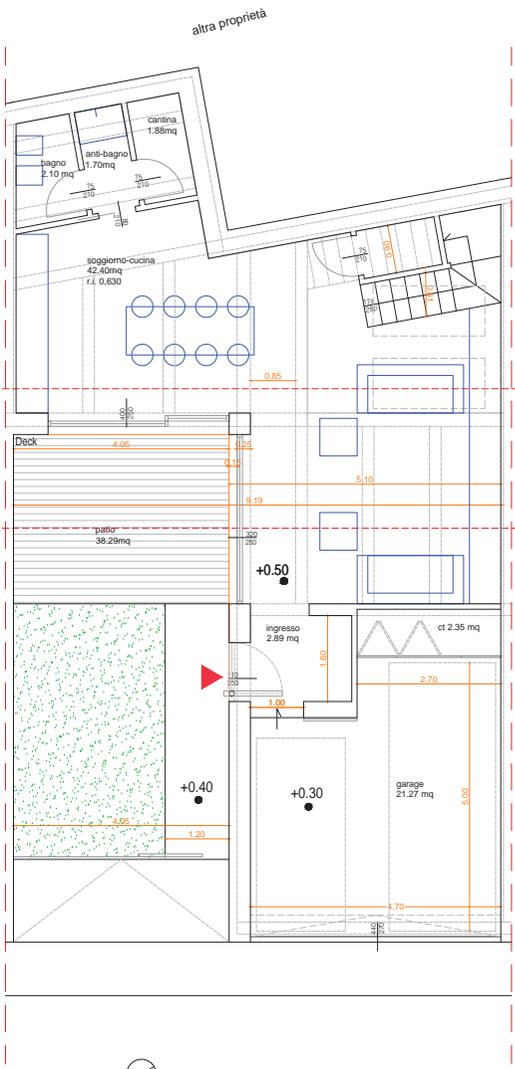

Piano terra

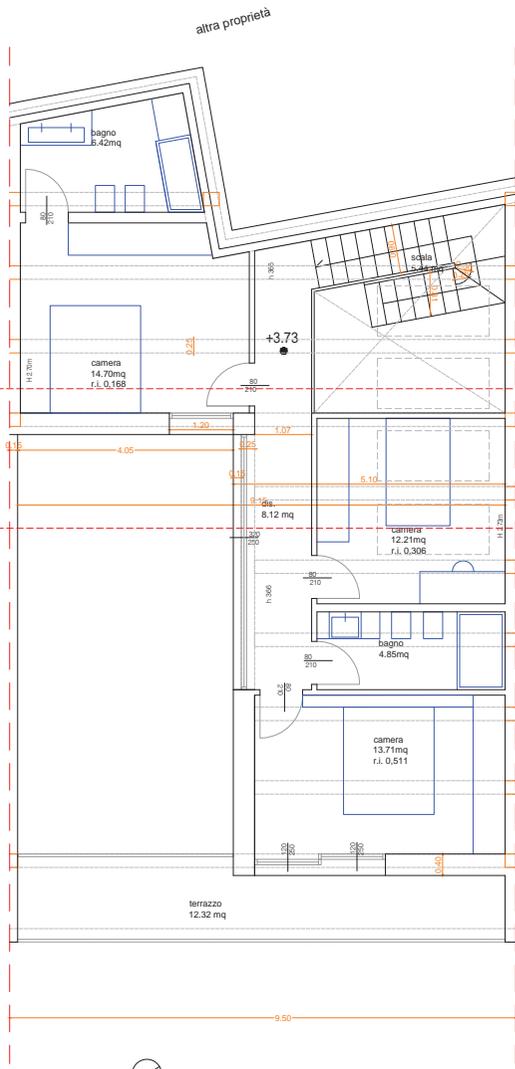

Piano primo

Progetto di restauro e ristrutturazione edilizia di ambito urbano denominato area "Giorgioni" in Ravenna, via Fiume Abbandonato angolo via Mingaiola

03a Progetto - Edificio C2
Piante, Sezioni, Prospetti - scala 1:50
(1:100 se stampato in A3)
Inquadramento - scala 1:500


Committente :

Progetto : Nuovostudio – Architettura e Territorio
Viale Berlinguer 54 – 48124 Ravenna
T.0544.403248 - F.0544. 276462
info@nuovostudio.com
www.nuovostudio.com


Data: Agosto 2022

Planimetria +290 quota assoluta
Piante +0.00 quota relativa
+290 = +0.00


Inquadramento 1:500

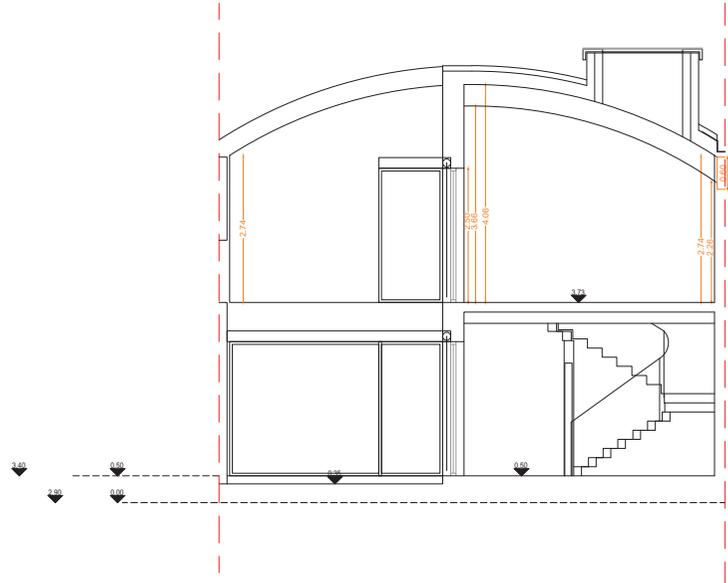

Sezione AA

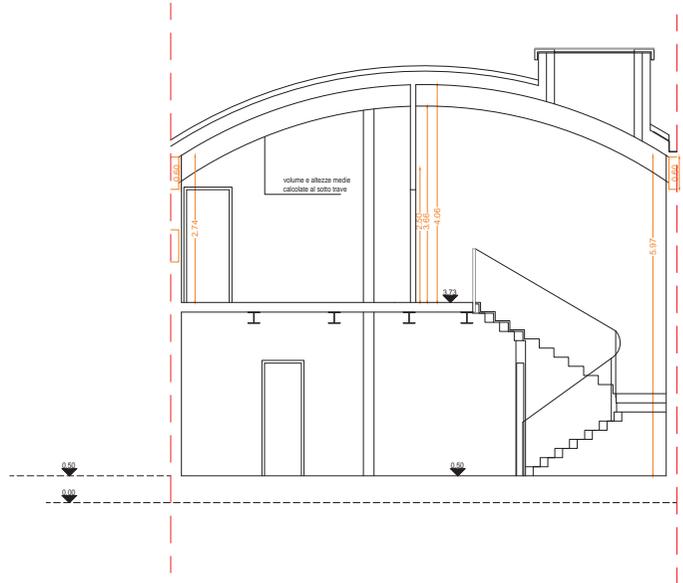

Sezione CC

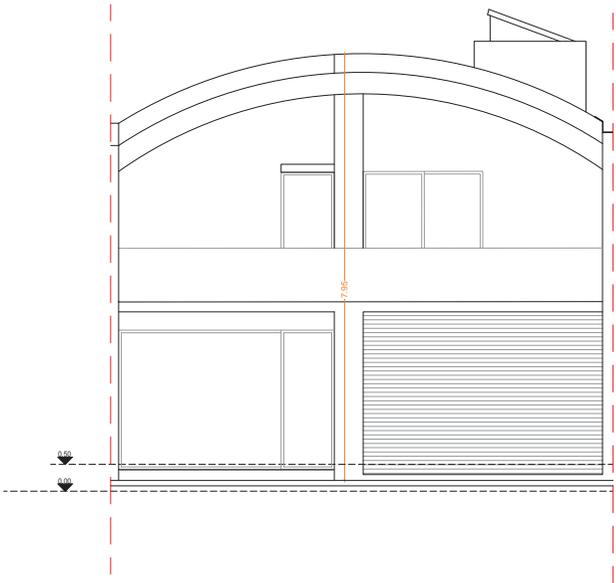

Prospetto

Progetto di restauro e ristrutturazione edilizia di ambito urbano denominato area "Giorgioni" in Ravenna, via Fiume Abbandonato angolo via Mingaiola"

03a Progetto - Edificio C3
Piante, Sezioni, Prospetti - scala 1:50
(1:100 se stampato in A3)
Inquadramento - scala 1:500


Committente :

Progetto : Nuovostudio – Architettura e Territorio
Viale Berlinguer 54 – 48124 Ravenna
T.0544.403248 - F.0544. 276462
info@nuovostudio.com
www.nuovostudio.com


Data: Agosto 2022

Planimetria +290 quota assoluta
Piante +0.00 quota relativa
+290 = +0.00

Inquadramento 1:500

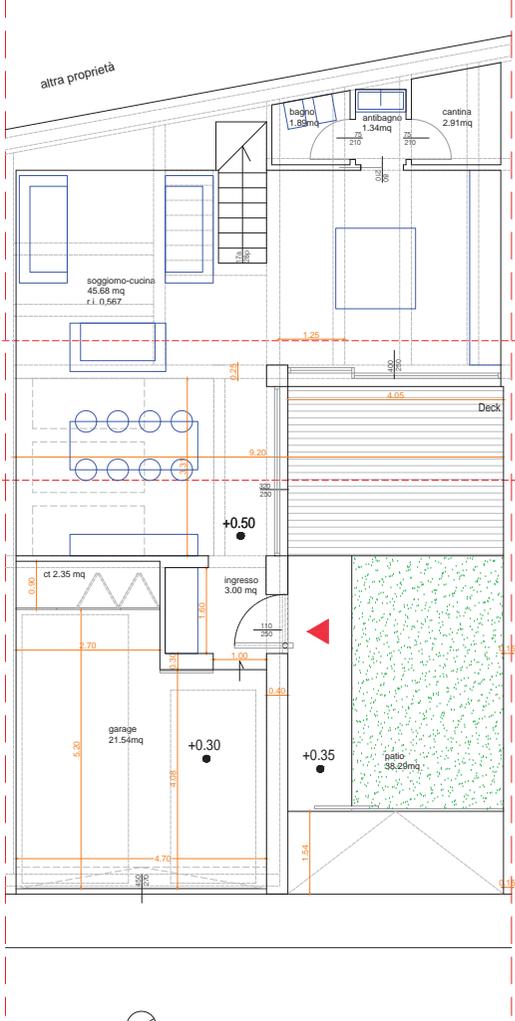

Piano terra

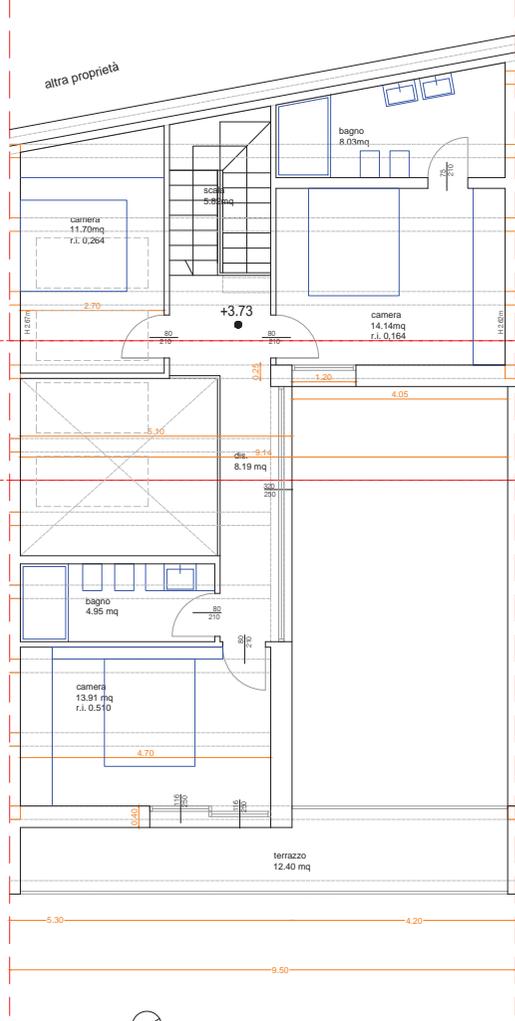

Piano primo

Progetto di restauro e ristrutturazione edilizia di ambito urbano denominato area "Giorgioni" in Ravenna, via Fiume Abbandonato angolo via Mingaiola"

03a Progetto - Edificio C3
Piante, Sezioni, Prospetti - scala 1:50
(1:100 se stampato in A3)
Inquadramento - scala 1:500


Committente :

Progetto : Nuovostudio – Architettura e Territorio
Viale Berlinguer 54 – 48124 Ravenna
T.0544.403248 - F.0544. 276462
info@nuovostudio.com
www.nuovostudio.com


Data: Agosto 2022

Planimetria +290 quota assoluta
Piante +0.00 quota relativa
+290 = +0.00


Inquadramento 1:500

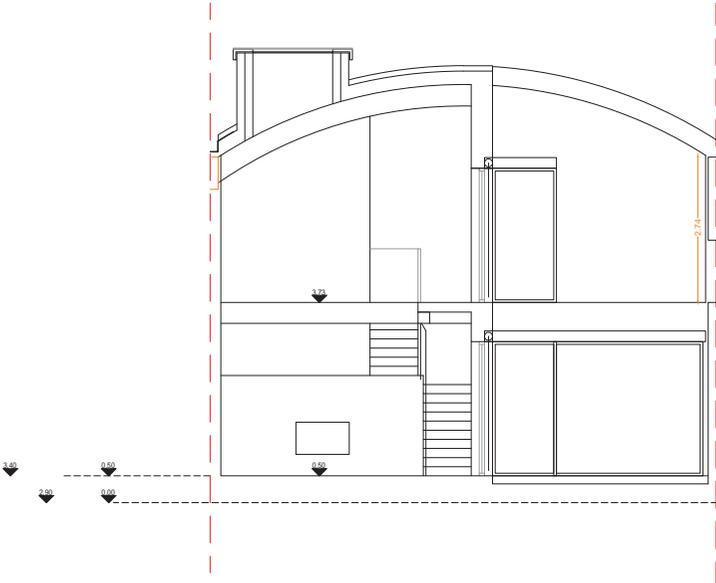

Sezione AA

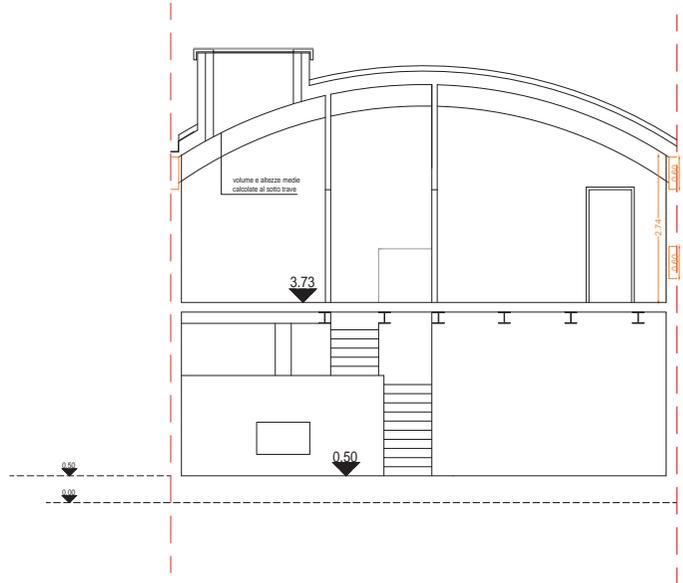

Sezione CC

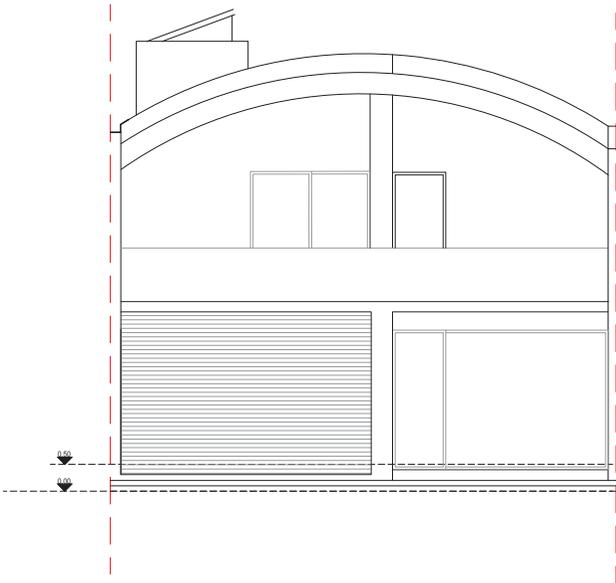

Prospetto

Progetto di restauro e ristrutturazione edilizia di ambito urbano denominato area "Giorgioni" in Ravenna, via Fiume Abbandonato angolo via Mingaiola

03a Progetto - Edificio C1
Piante, Sezioni, Prospetti - scala 1:50
(1:100 se stampato in A3)
Inquadramento - scala 1:500


Committente :

Progetto : Nuovostudio – Architettura e Territorio
Viale Berlinguer 54 – 48124 Ravenna
T.0544.403248 - F.0544. 276462
info@nuovostudio.com
www.nuovostudio.com


Data: Agosto 2022

Planimetria +290 quota assoluta
Piante +0.00 quota relativa
+290 = +0.00

Inquadramento 1:500

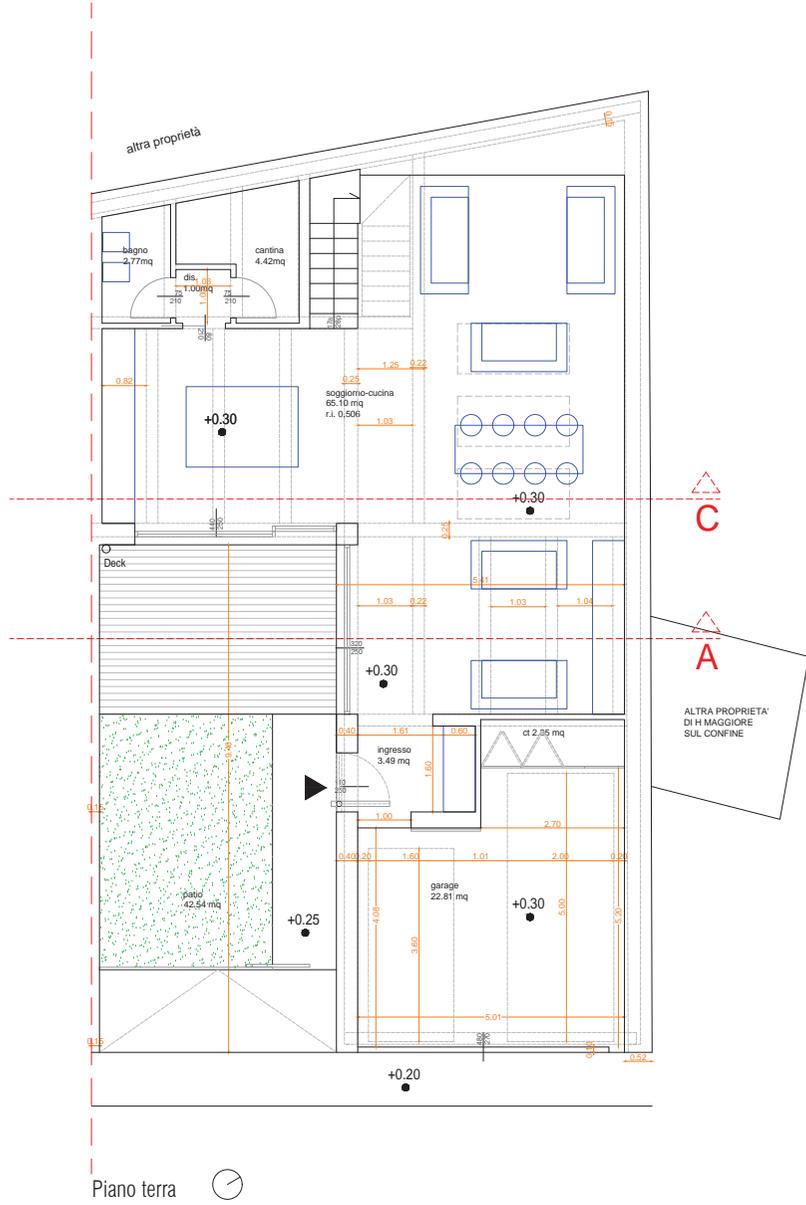

Piano terra

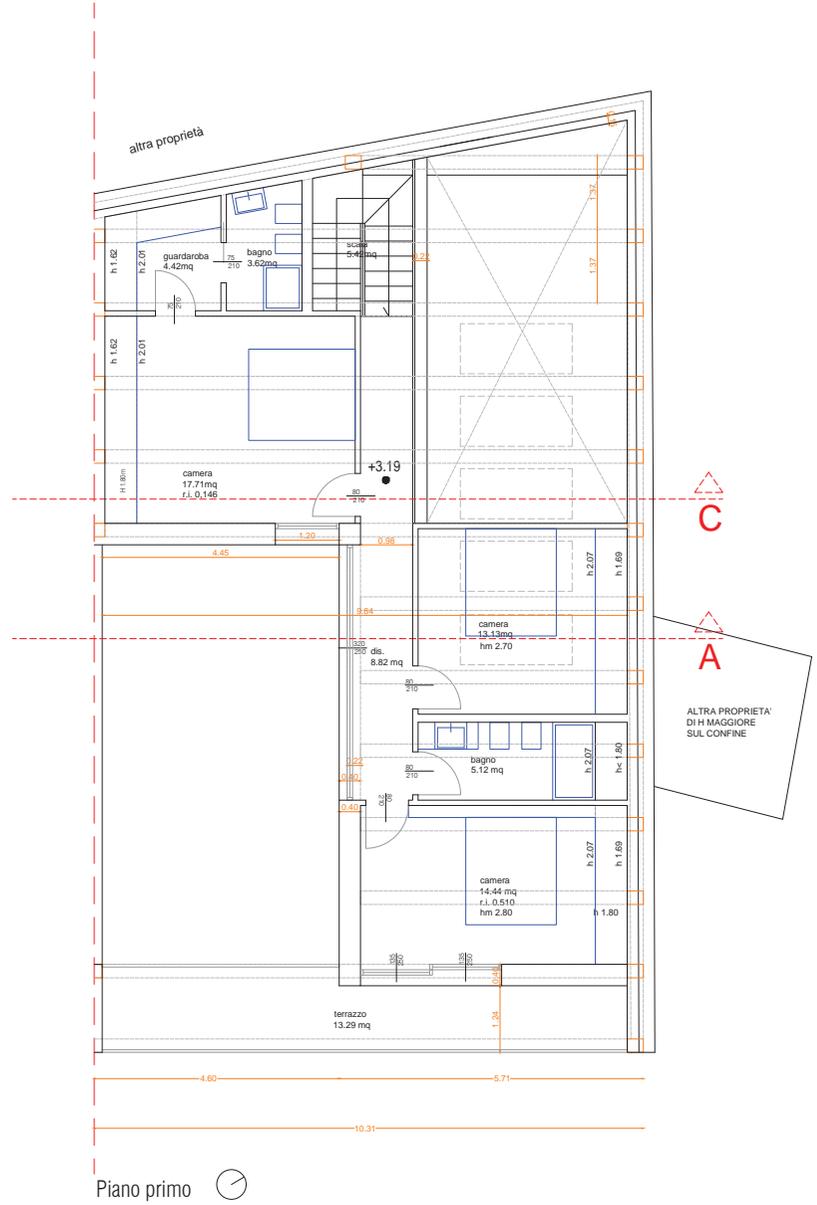

Piano primo

Progetto di restauro e ristrutturazione edilizia di ambito urbano denominato area "Giorgioni" in Ravenna, via Fiume Abbandonato angolo via Mingaiola"

03a Progetto - Edificio C1
Piante, Sezioni, Prospetti - scala 1:50
(1:100 se stampato in A3)
Inquadramento - scala 1:500


Committente :

Progetto : Nuovostudio – Architettura e Territorio
Viale Berlinguer 54 – 48124 Ravenna
T.0544.403248 - F.0544. 276462
info@nuovostudio.com
www.nuovostudio.com

Data: Agosto 2022


Planimetria +290 quota assoluta
Piante +0.00 quota relativa
+290 = +0.00

Inquadramento 1:500

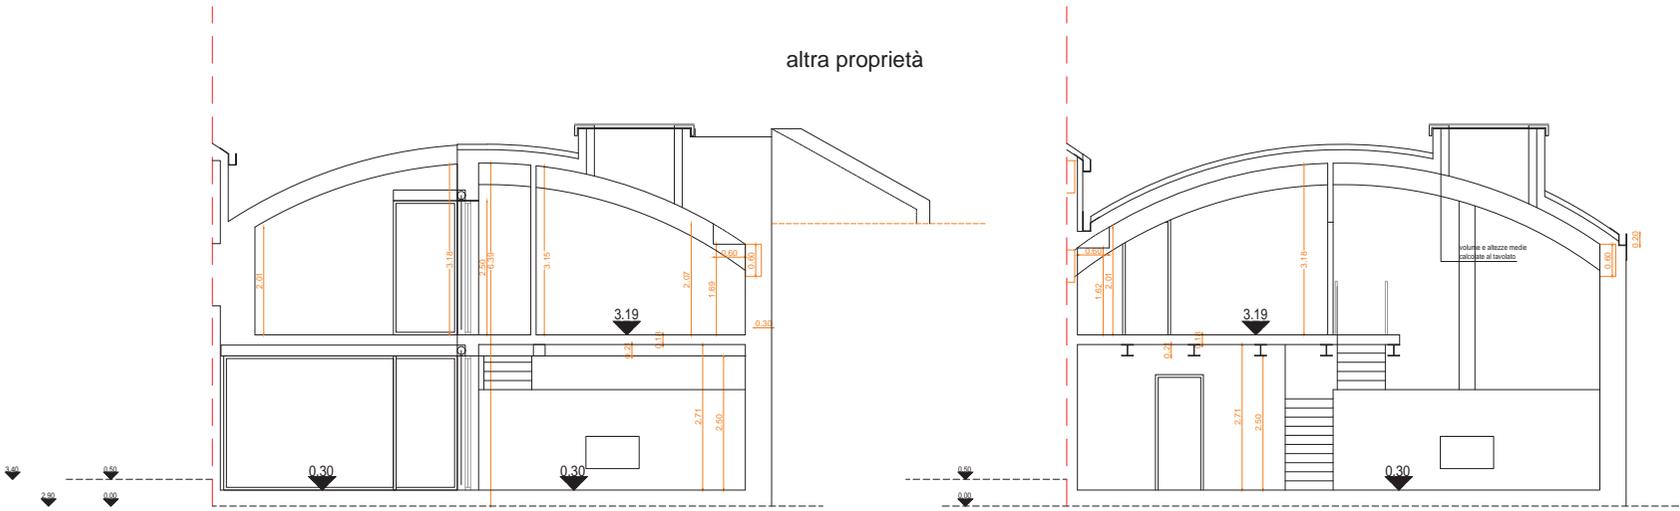

Sezione AA


Sezione CC

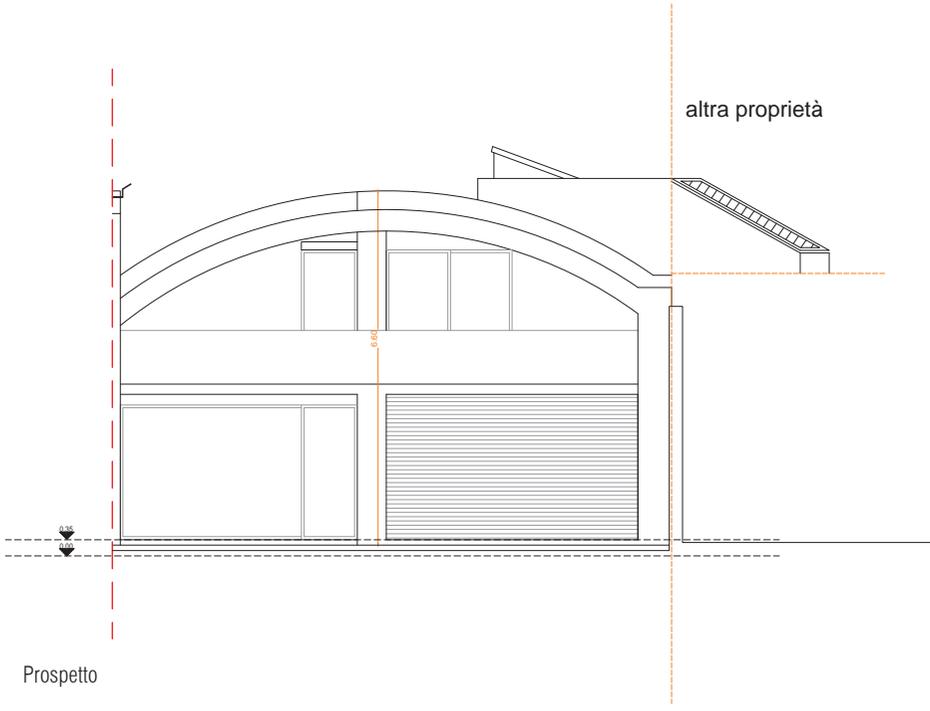


Prospetto

C1.a - sup. abitazione lorda 165,72 mq

- C1.b giardino 42 mq
- C1.c ct 3,2 mq
- C1.d garage 29 mq
- C1.e loggia 14,2 mq

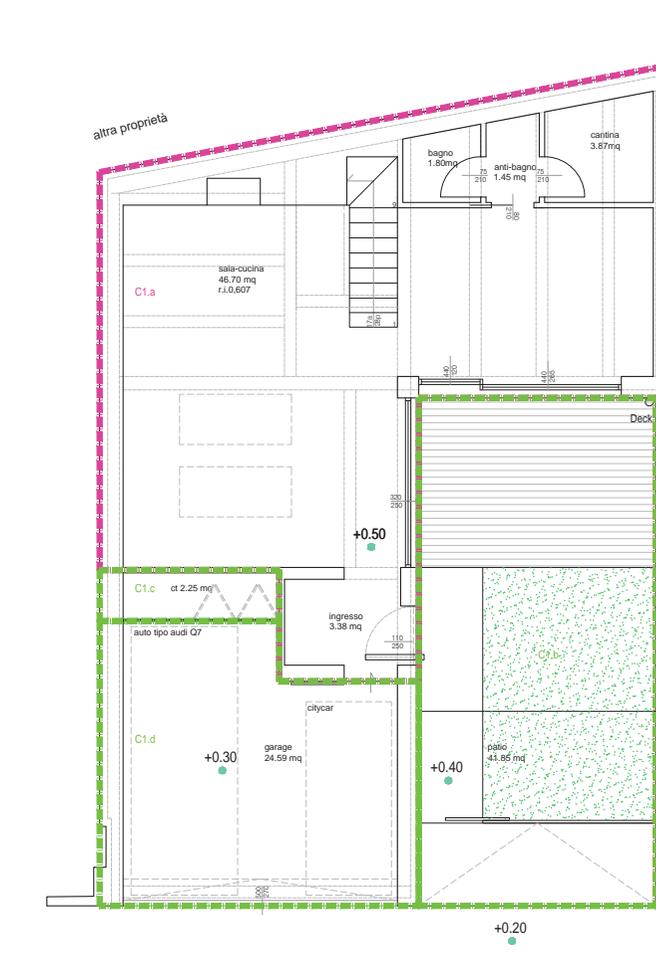

Piano terra


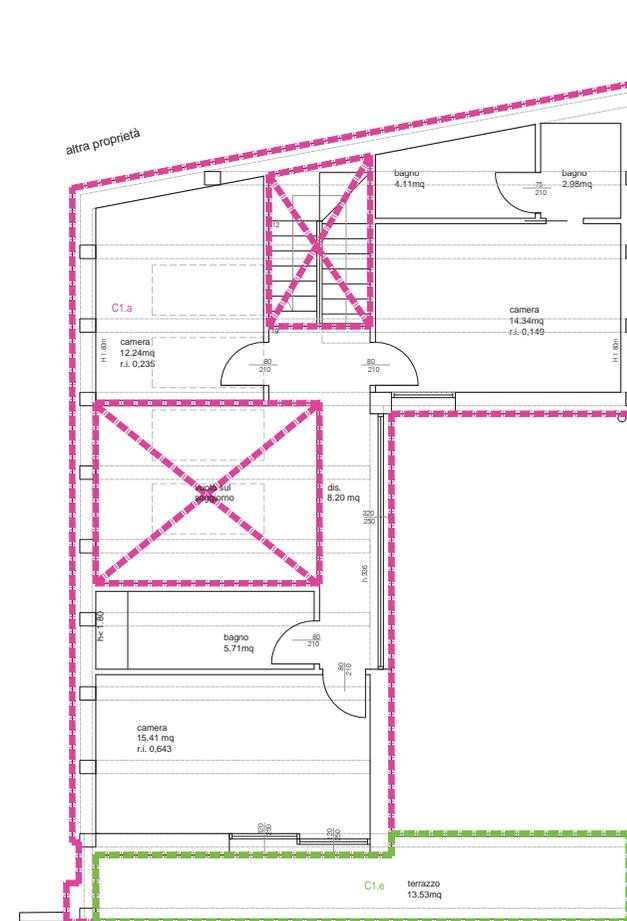


Piano primo

scala 1:50



C2.a - sup. lorda 153,83 mq

- C2.b giardino 38,45 mq
- C2.c ct 2,61 mq
- C2.d garage 26,12 mq
- C2.e loggia 12,96 mq

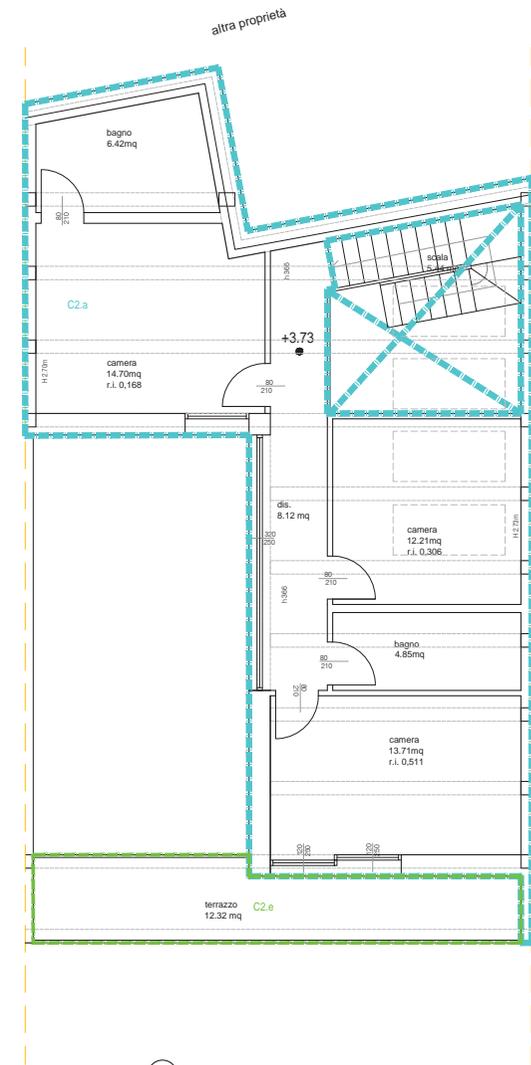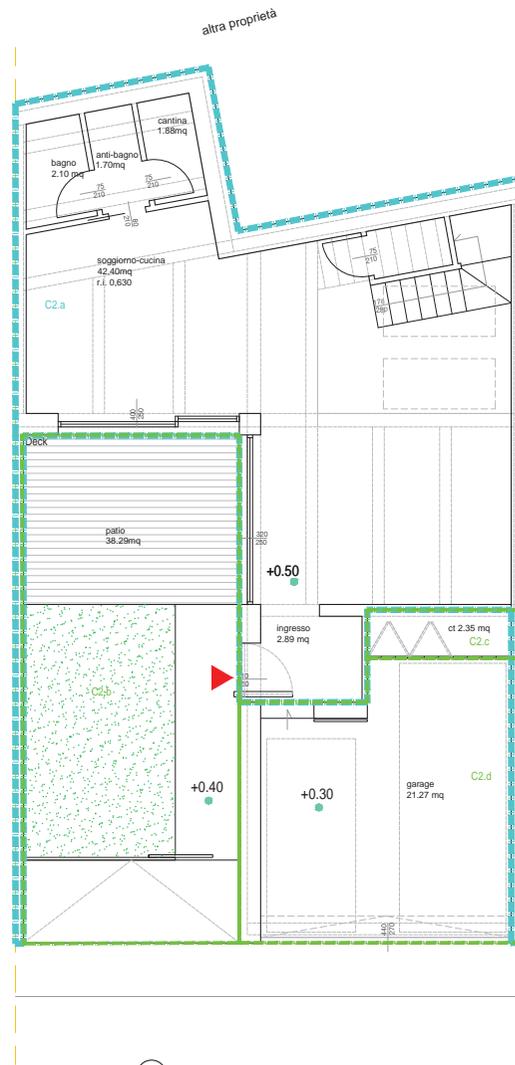


C3.a - sup. lorda 156 mq

- C3.b giardino 38,3 mq
- C3.c ct 2,7 mq
- C3.d garage 26,2 mq
- C3.e loggia 12,96 mq

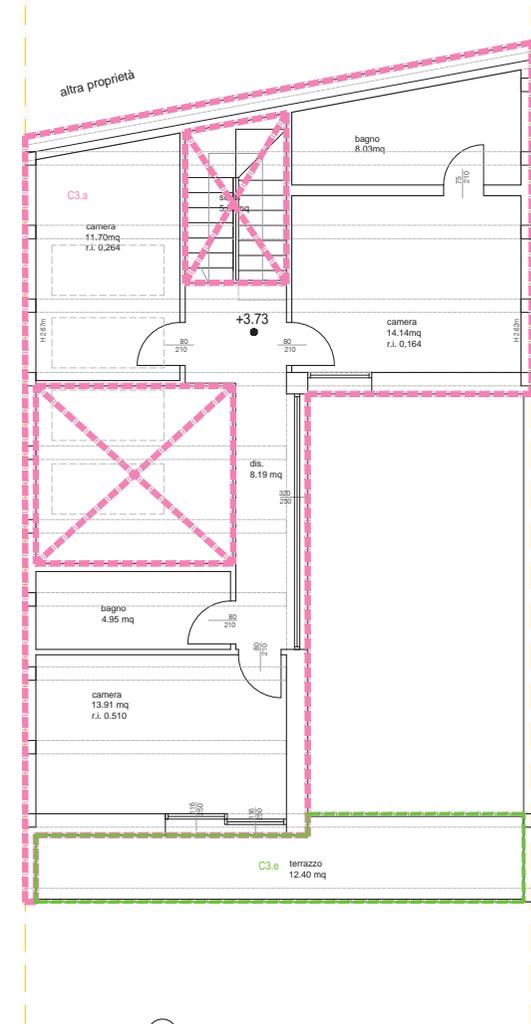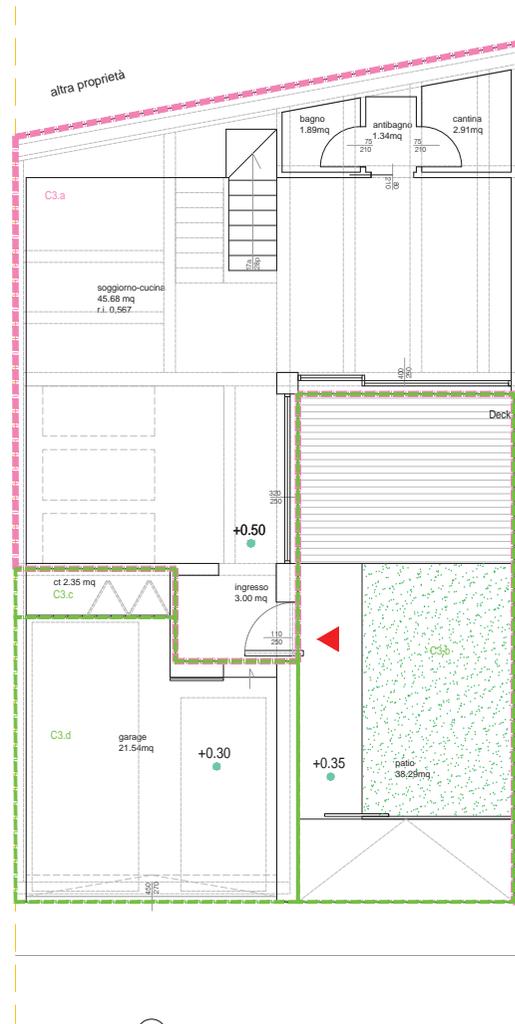


C4.a - sup. lorda 198,32 mq

- C4.b giardino 42 mq
- C4.c ct 3,3 mq
- C4.d garage 29,2 mq
- C4.e loggia 14 mq

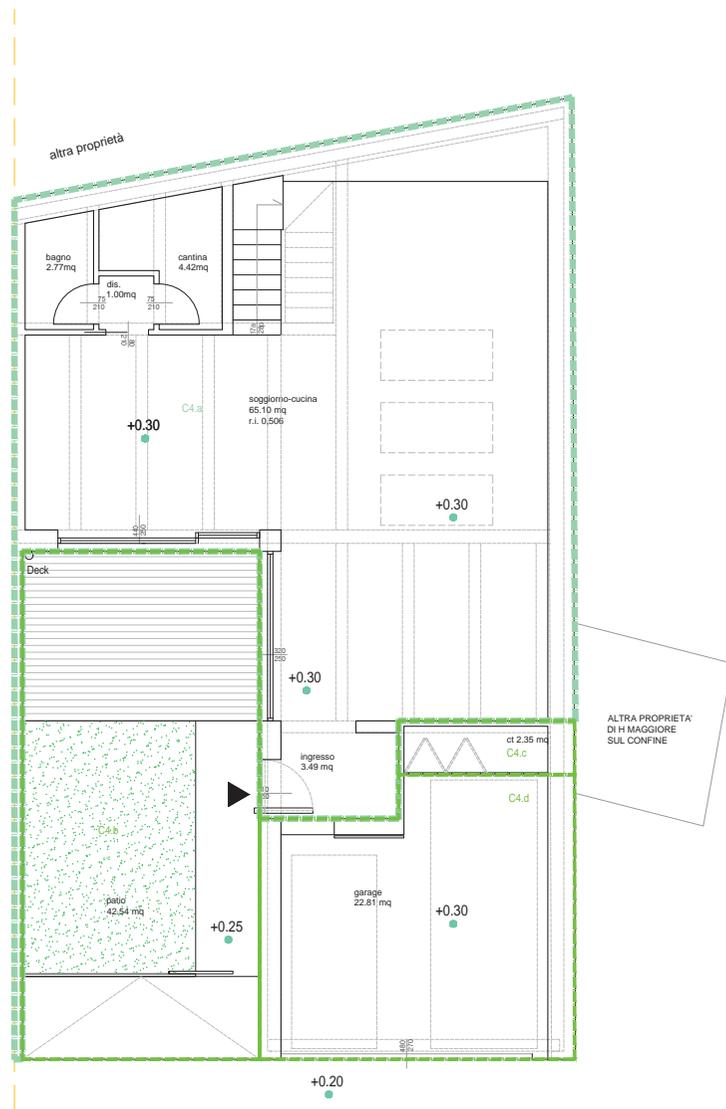

Piano terra 

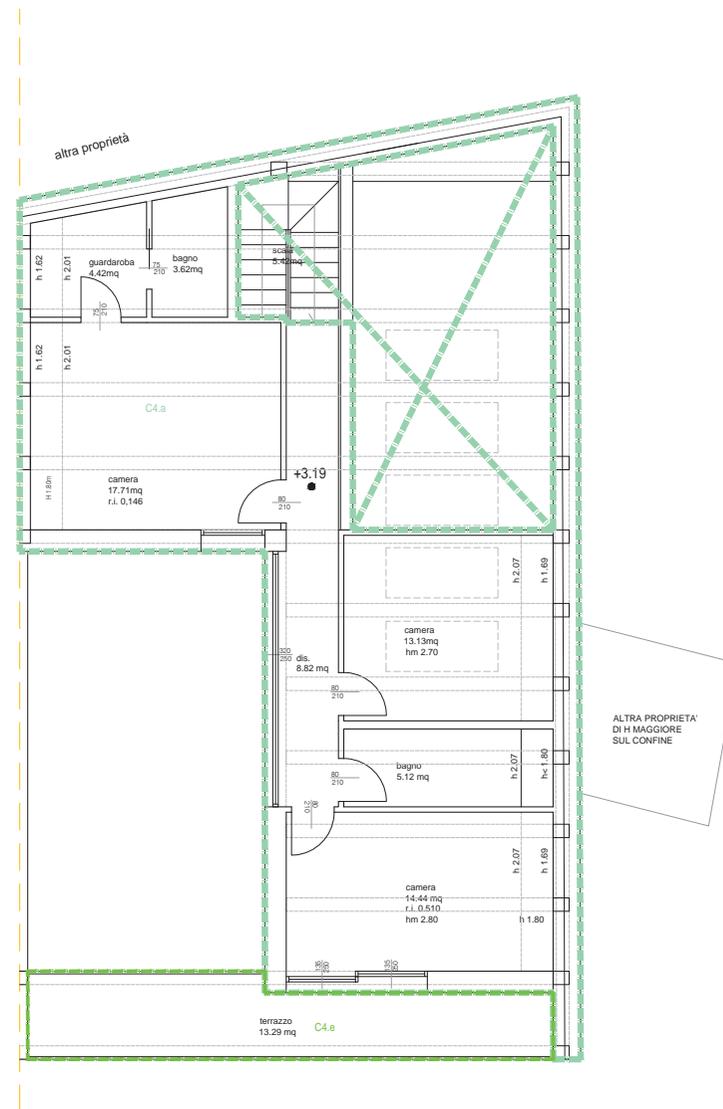

Piano primo 