

COMUNE DI RAVENNA

Progetto di restauro e ristrutturazione
edilizia di ambito urbano denominato
area "Giorgioni" in Ravenna, via Fiume
Abbandonato angolo via Mingaiola"

VISTA di Progetto - Edificio D



COMUNE DI RAVENNA

Progetto di restauro e ristrutturazione
edilizia di ambito urbano denominato
area "Giorgioni" in Ravenna, via Fiume
Abbandonato angolo via Mingaiola"

VISTA di Progetto - Edificio D



COMUNE DI RAVENNA

Progetto di restauro e ristrutturazione
edilizia di ambito urbano denominato
area "Giorgioni" in Ravenna, via Fiume
Abbandonato angolo via Mingaiola"

VISTA di Progetto - Edificio D



COMUNE DI RAVENNA

Progetto di restauro e ristrutturazione
edilizia di ambito urbano denominato
area "Giorgioni" in Ravenna, via Fiume
Abbandonato angolo via Mingaiola"

VISTA di Progetto - Edificio D



Progetto di restauro e ristrutturazione
edilizia di ambito urbano denominato
area "Giorgioni" in Ravenna, via Fiume
Abbandonato angolo via Mingaiola

04a Progetto - Edificio D1
Piante, Sezioni, Prospetti - scala 1:50
(1:100 se stampato in A3)
Inquadramento - scala 1:500



Committente :

Progetto : Nuovostudio – Architettura e Territorio
Viale Berlinguer 54 – 48124 Ravenna
T.0544.403248 - F.0544. 276462
info@nuovostudio.com
www.nuovostudio.com

Data: Agosto 2022

Planimetria +290 quota assoluta
Piante +0.00 quota relativa
+290 = +0.00

Inquadramento 1:500

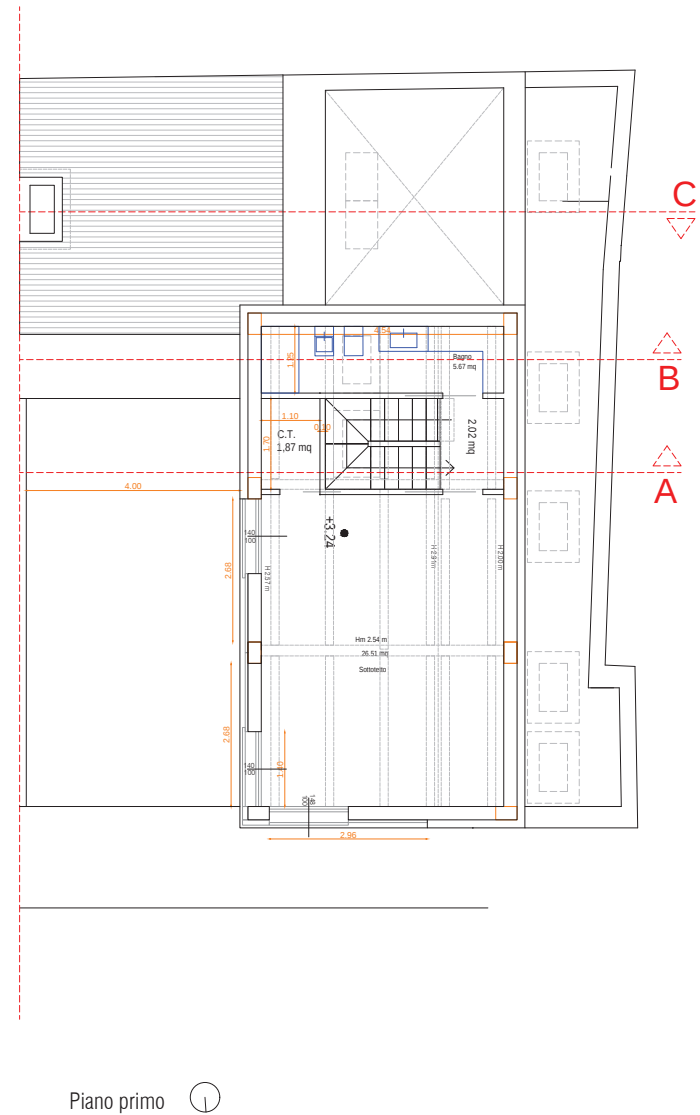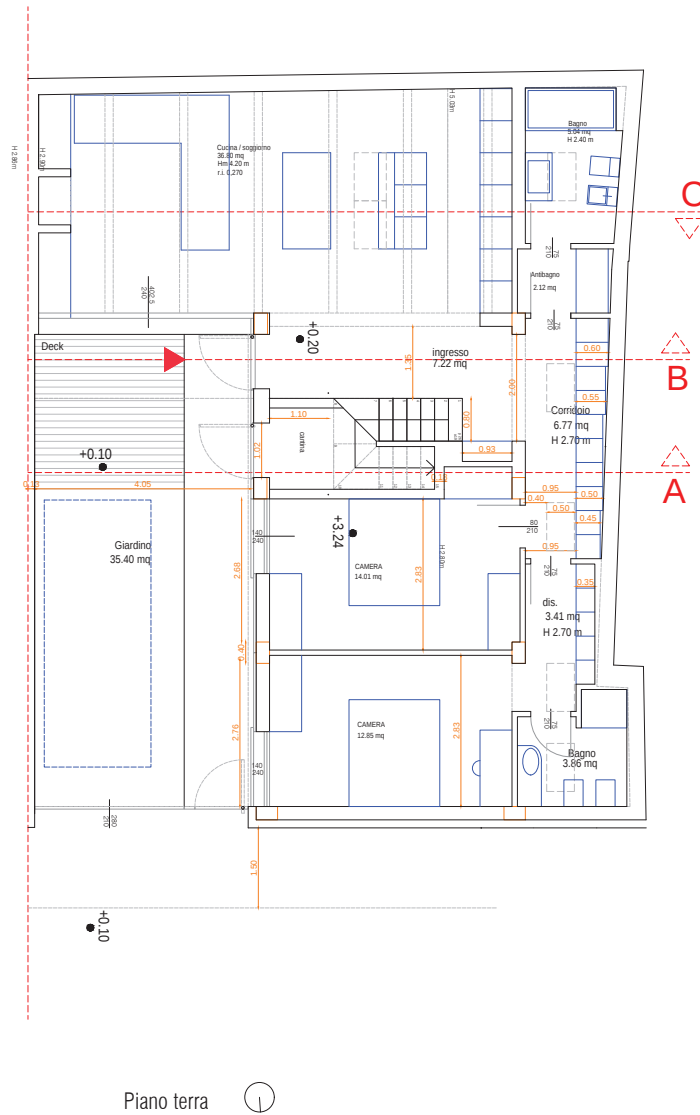


Committente :


Data: Agosto 2022

Planimetria +290 quota assoluta
Piante +0.00 quota relativa
+290 = +0.00


Inquadramento 1:500

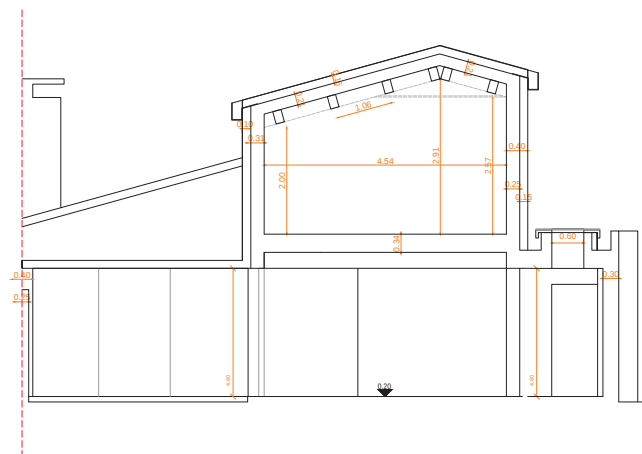


Sezione BB

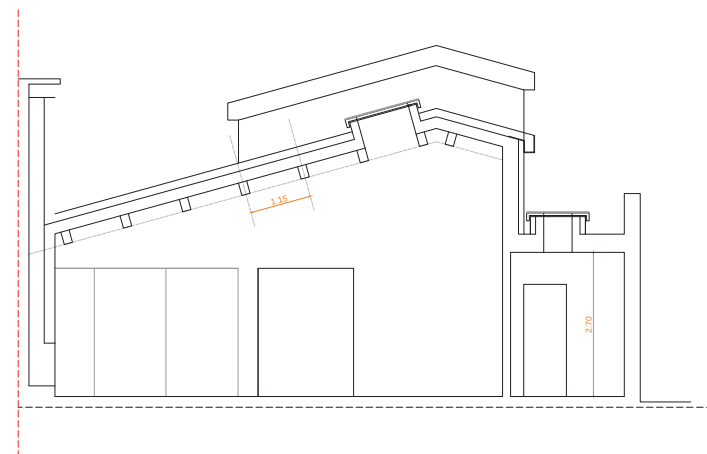

Sezione CC

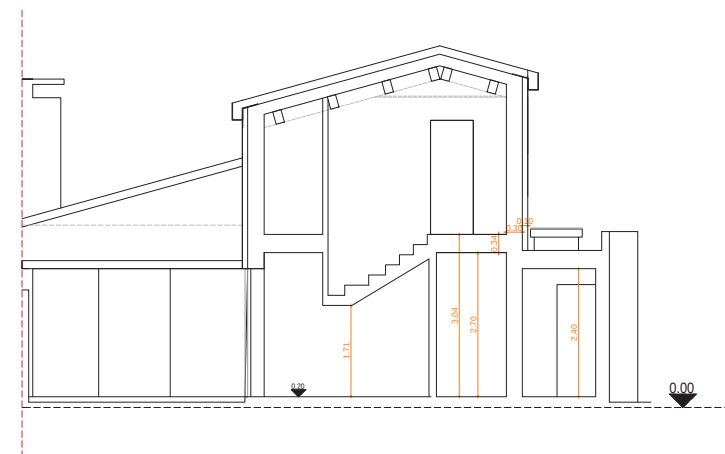

Sezione AA

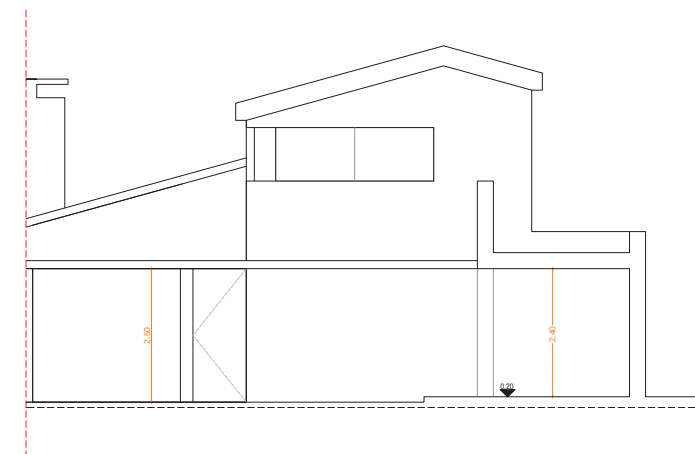

Prospetto

Progetto di restauro e ristrutturazione
edilizia di ambito urbano denominato
area "Giorgioni" in Ravenna, via Fiume
Abbandonato angolo via Mingaiola"

04a Progetto - Edificio D2
Piante, Sezioni, Prospetti - scala 1:50
(1:100 se stampato in A3)
Inquadramento - scala 1:500


Committente :

Progetto : Nuovostudio – Architettura e Territorio
Viale Berlinguer 54 – 48124 Ravenna
T.0544.403248 - F.0544. 276462
info@nuovostudio.com
www.nuovostudio.com


Data: Agosto 2022

Planimetria +290 quota assoluta
Piante +0.00 quota relativa
+290 = +0.00

Inquadramento 1:500

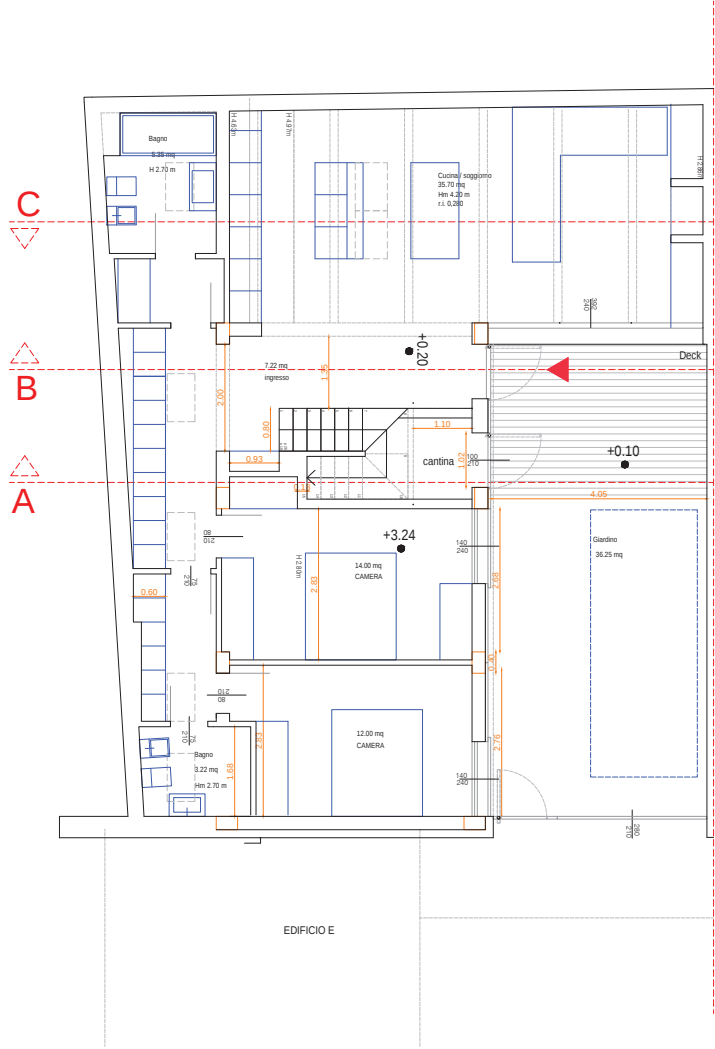

Piano terra

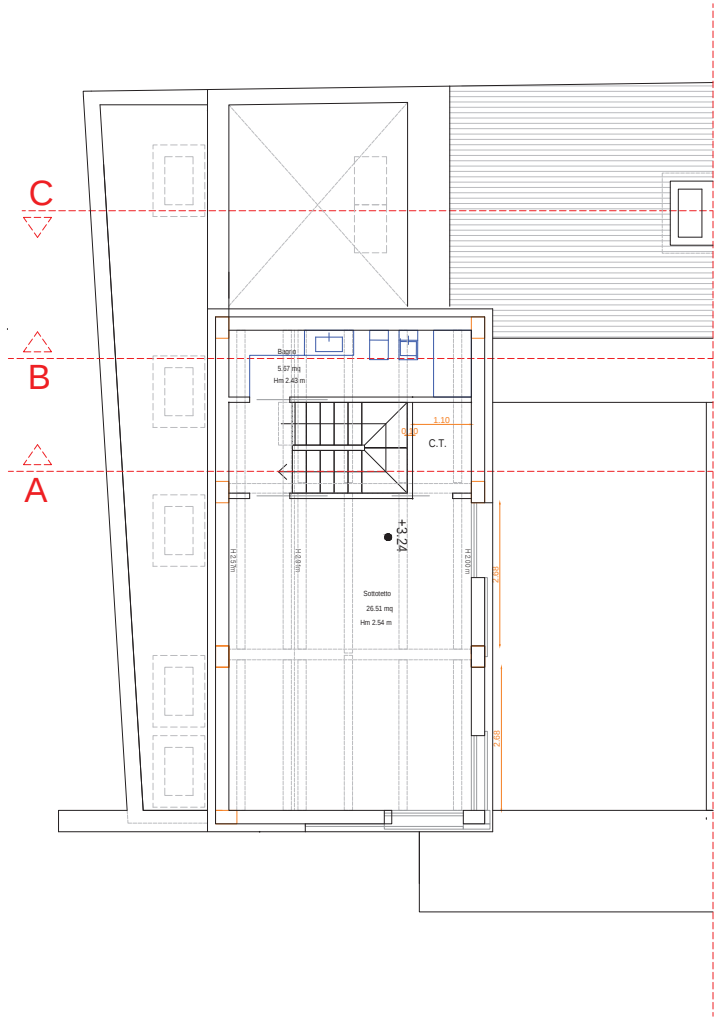

Piano primo



Progetto di restauro e ristrutturazione
edilizia di ambito urbano denominato
area "Giorgioni" in Ravenna, via Fiume
Abbandonato angolo via Mingaiola"


04a Progetto - Edificio D2
Piante, Sezioni, Prospetti - scala 1:50
(1:100 se stampato in A3)
Inquadramento - scala 1:500

Committente :


Progetto : Nuovostudio – Architettura e Territorio
Viale Berlinguer 54 – 48124 Ravenna
T.0544.403248 - F.0544. 276462
info@nuovostudio.com
www.nuovostudio.com

Data: Agosto 2022


Planimetria +290 quota assoluta
 Piante +0.00 quota relativa
 +290 = +0.00

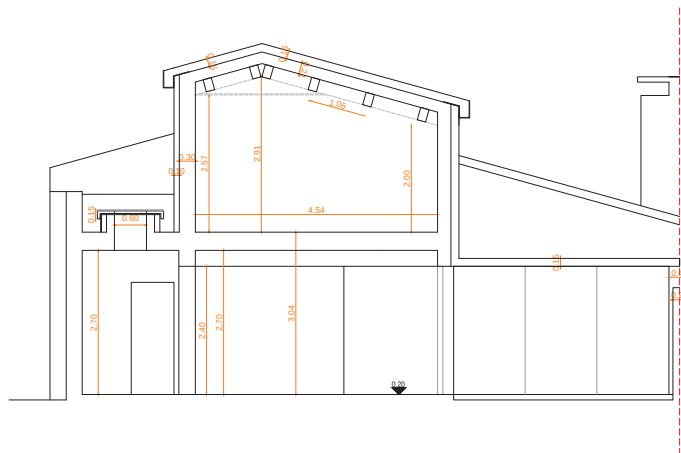


Sezione BB

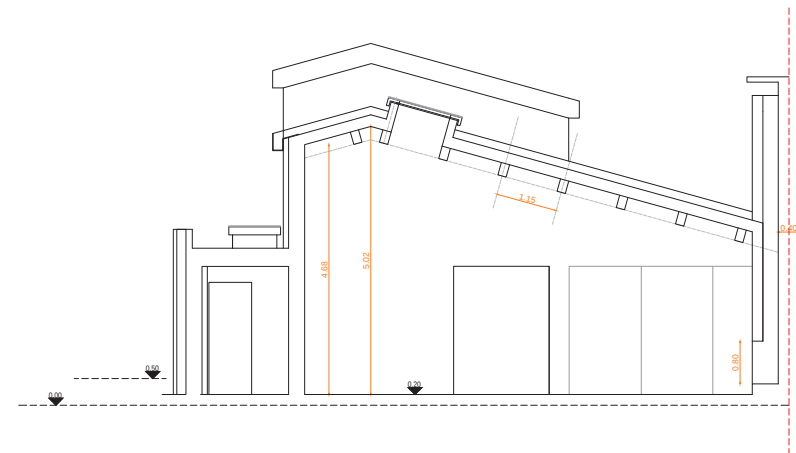


Sezione CC

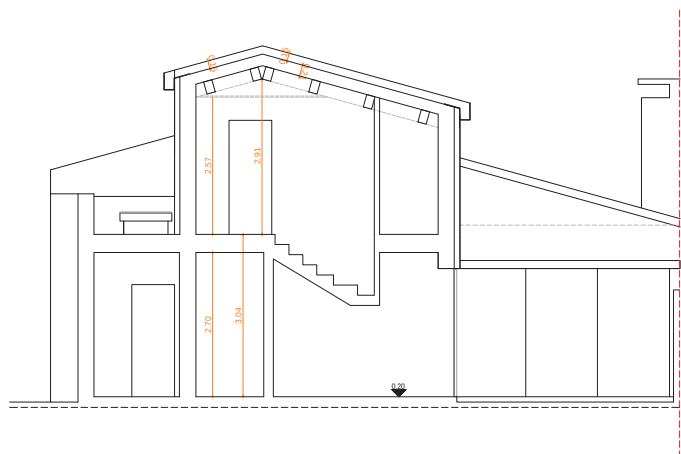

Sezione AA

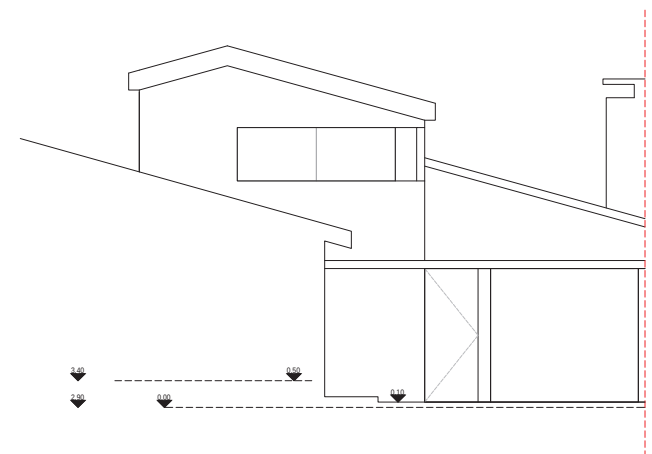


Prospetto

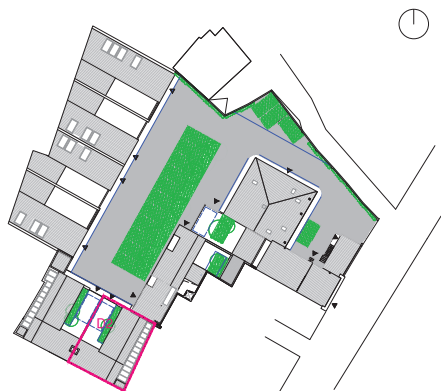


D1.a - sup. abitazione lorda 121,75 mq

- D1.b sottotetto 44,4 mq
- D1.c giardino 36,60 mq
- D1.d ct 2,55 mq

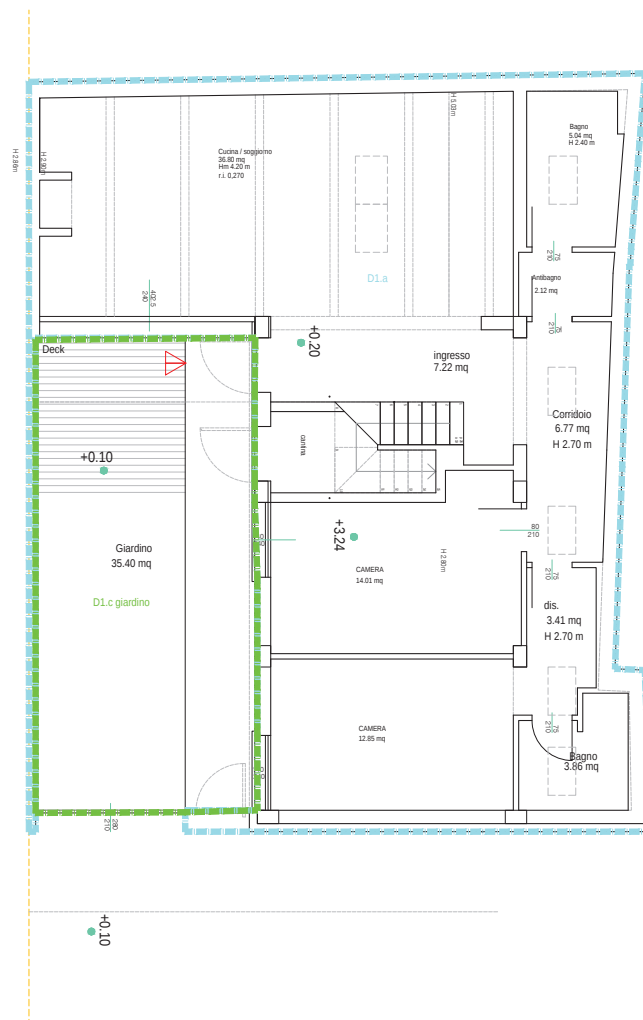

Piano terra

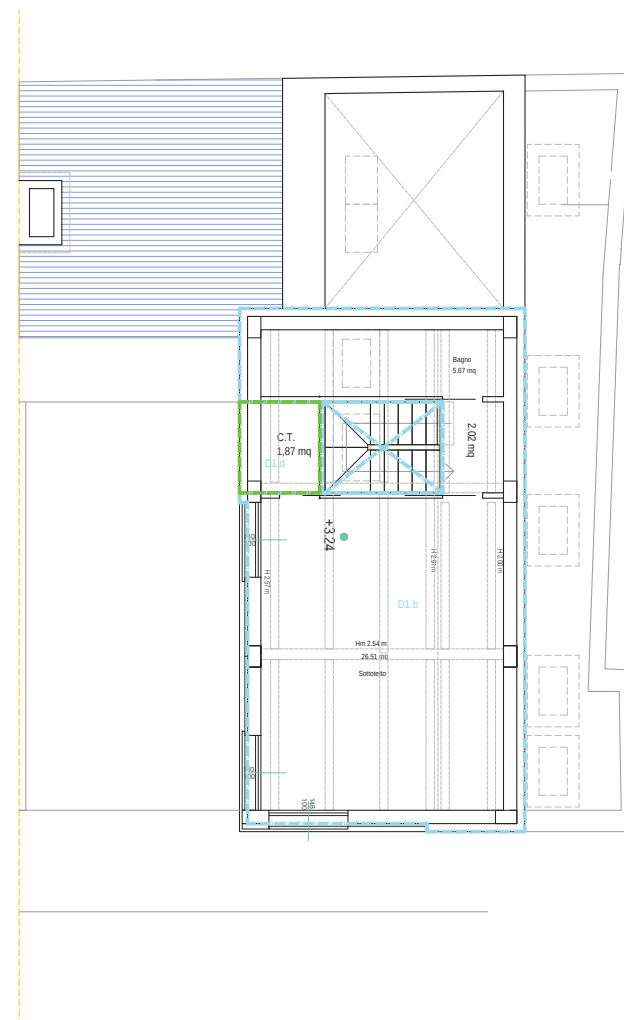


Piano primo




D2.a - sup. abitazione lorda 120,75 mq

- D2.b sottotetto 44 mq
- D2.c giardino 35,88 mq
- D2.d ct 2,86 mq

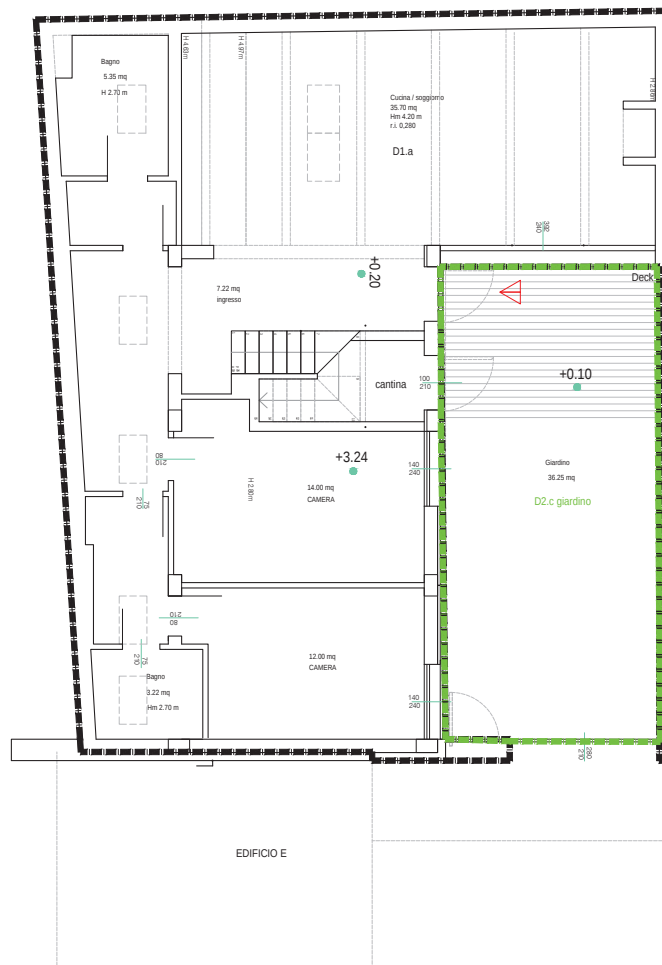

Piano terra

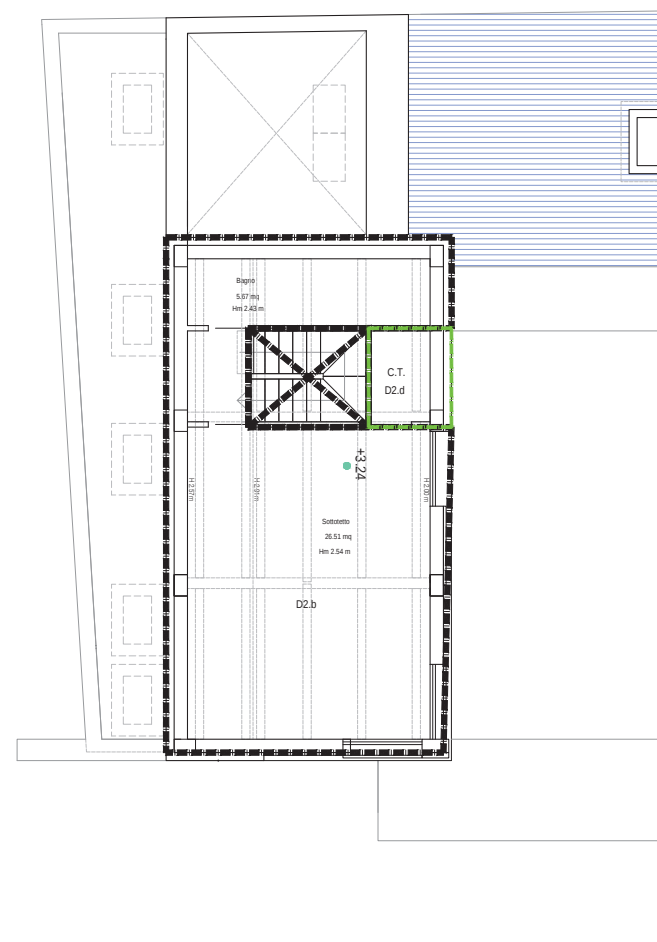

Piano primo

